



CITTA' DI RANDAZZO

CITTA' METROPOLITANA DI CATANIA

PROGRAMMA TRIENNALE DELLE OPERE PUBBLICHE

--	--	--	--	--	--	--	--	--	--

DELL'AMMINISTRAZIONE COMUNALE

2023/2025

**CARTOGRAFIA**

IL RESPONSABILE DEL PROGRAMMA  
GEOM. GAETANO MAVICA

# Città di Randazzo - Programma triennale delle Opere Pubbliche 2023 - 2025

N. Progr: 47 - Cod. Int. Amm: 051 051  
Categoria: a  
Miglioramento sismico Istituto Comprensivo  
de Anicis di Piazza Loreto


N. Progr: 05 - Cod. Int. Amm: 007  
Categoria: Altra edilizia pubblica  
Intervento di efficientamento energetico  
dell'ex convento dei frati Minori  
Conventuali del XIII secolo adibito a  
Palazzo Municipale.


N. Progr: 13 - Cod. Int. Amm: 015  
Categoria:  
Progetto per la ristrutturazione della  
fontana grande

N. Progr: 18 - Cod. Int. Amm: 020  
Categoria: Altra edilizia pubblica  
Progetto per la realizzazione di un  
impianto fotovoltaico presso il palazzo  
della Pretura di Piazza Tutti Santi

N. Progr: 28 - Cod. Int. Amm: 031  
Categoria: Altra edilizia pubblica  
Progetto di un centro per la Protezione  
Civile con sede di C.D.M., C.D.C., C.C.S. e  
Volontari

N. Progr: 44 - Cod. Int. Amm: 048  
Categoria:  
Lavori di manutenzione straordinaria e  
messa in sicurezza di Via IV Novembre

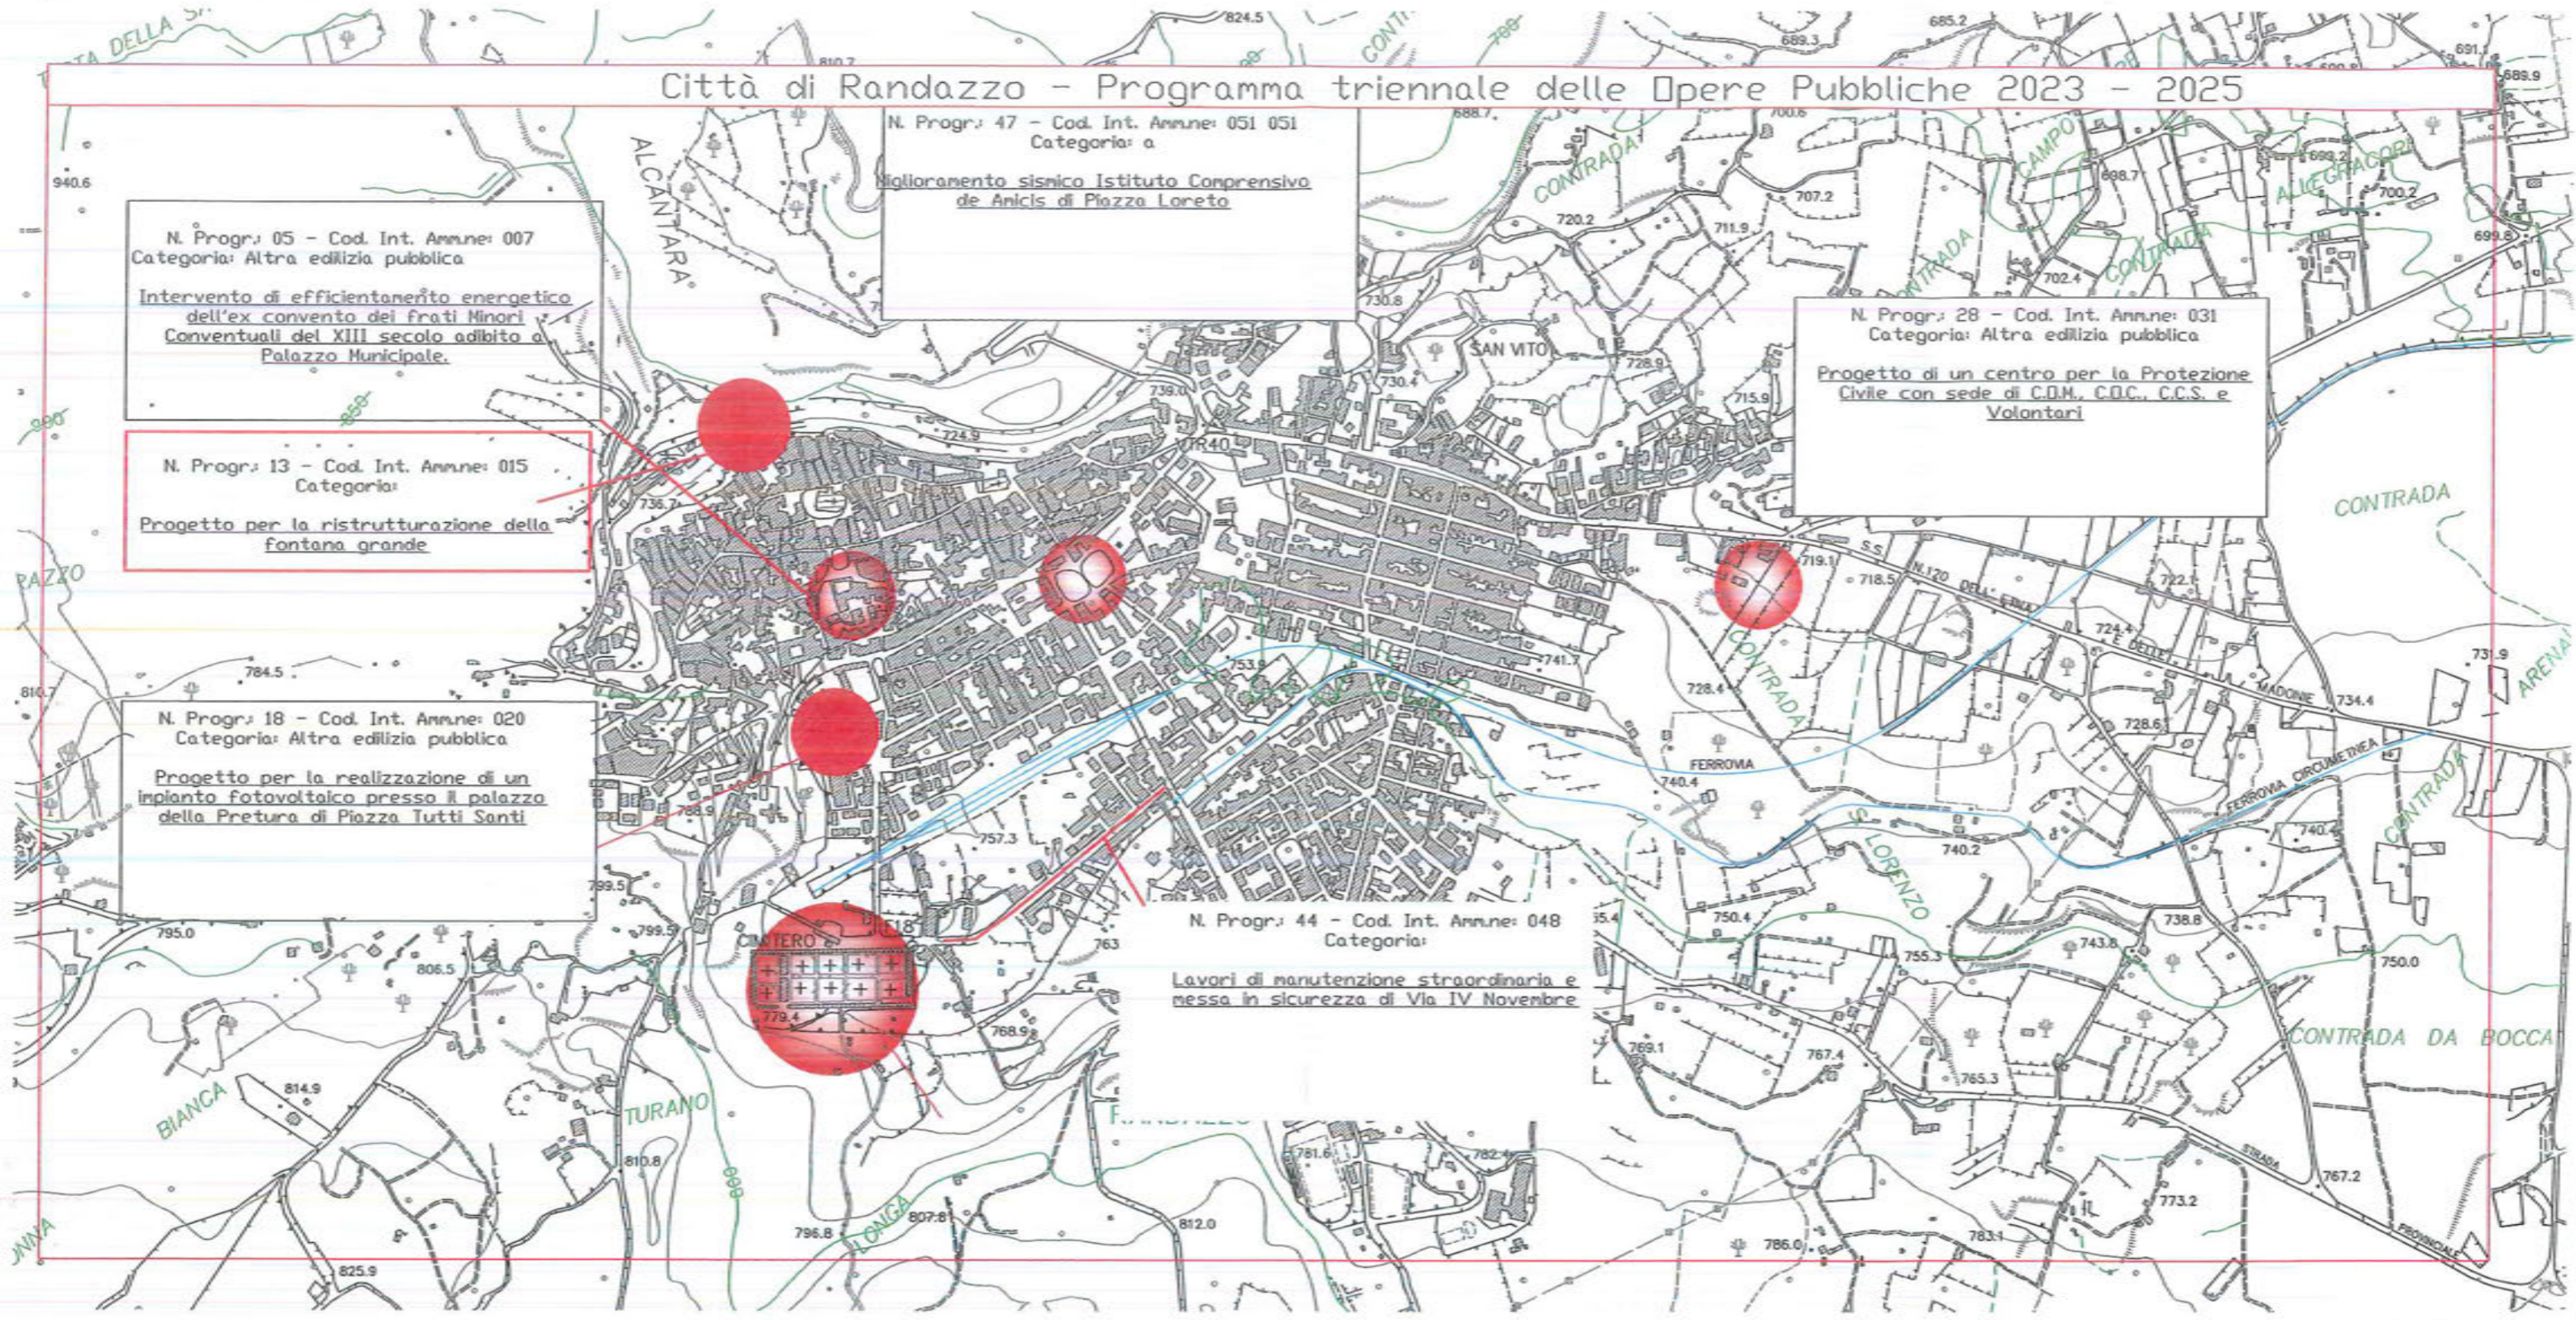

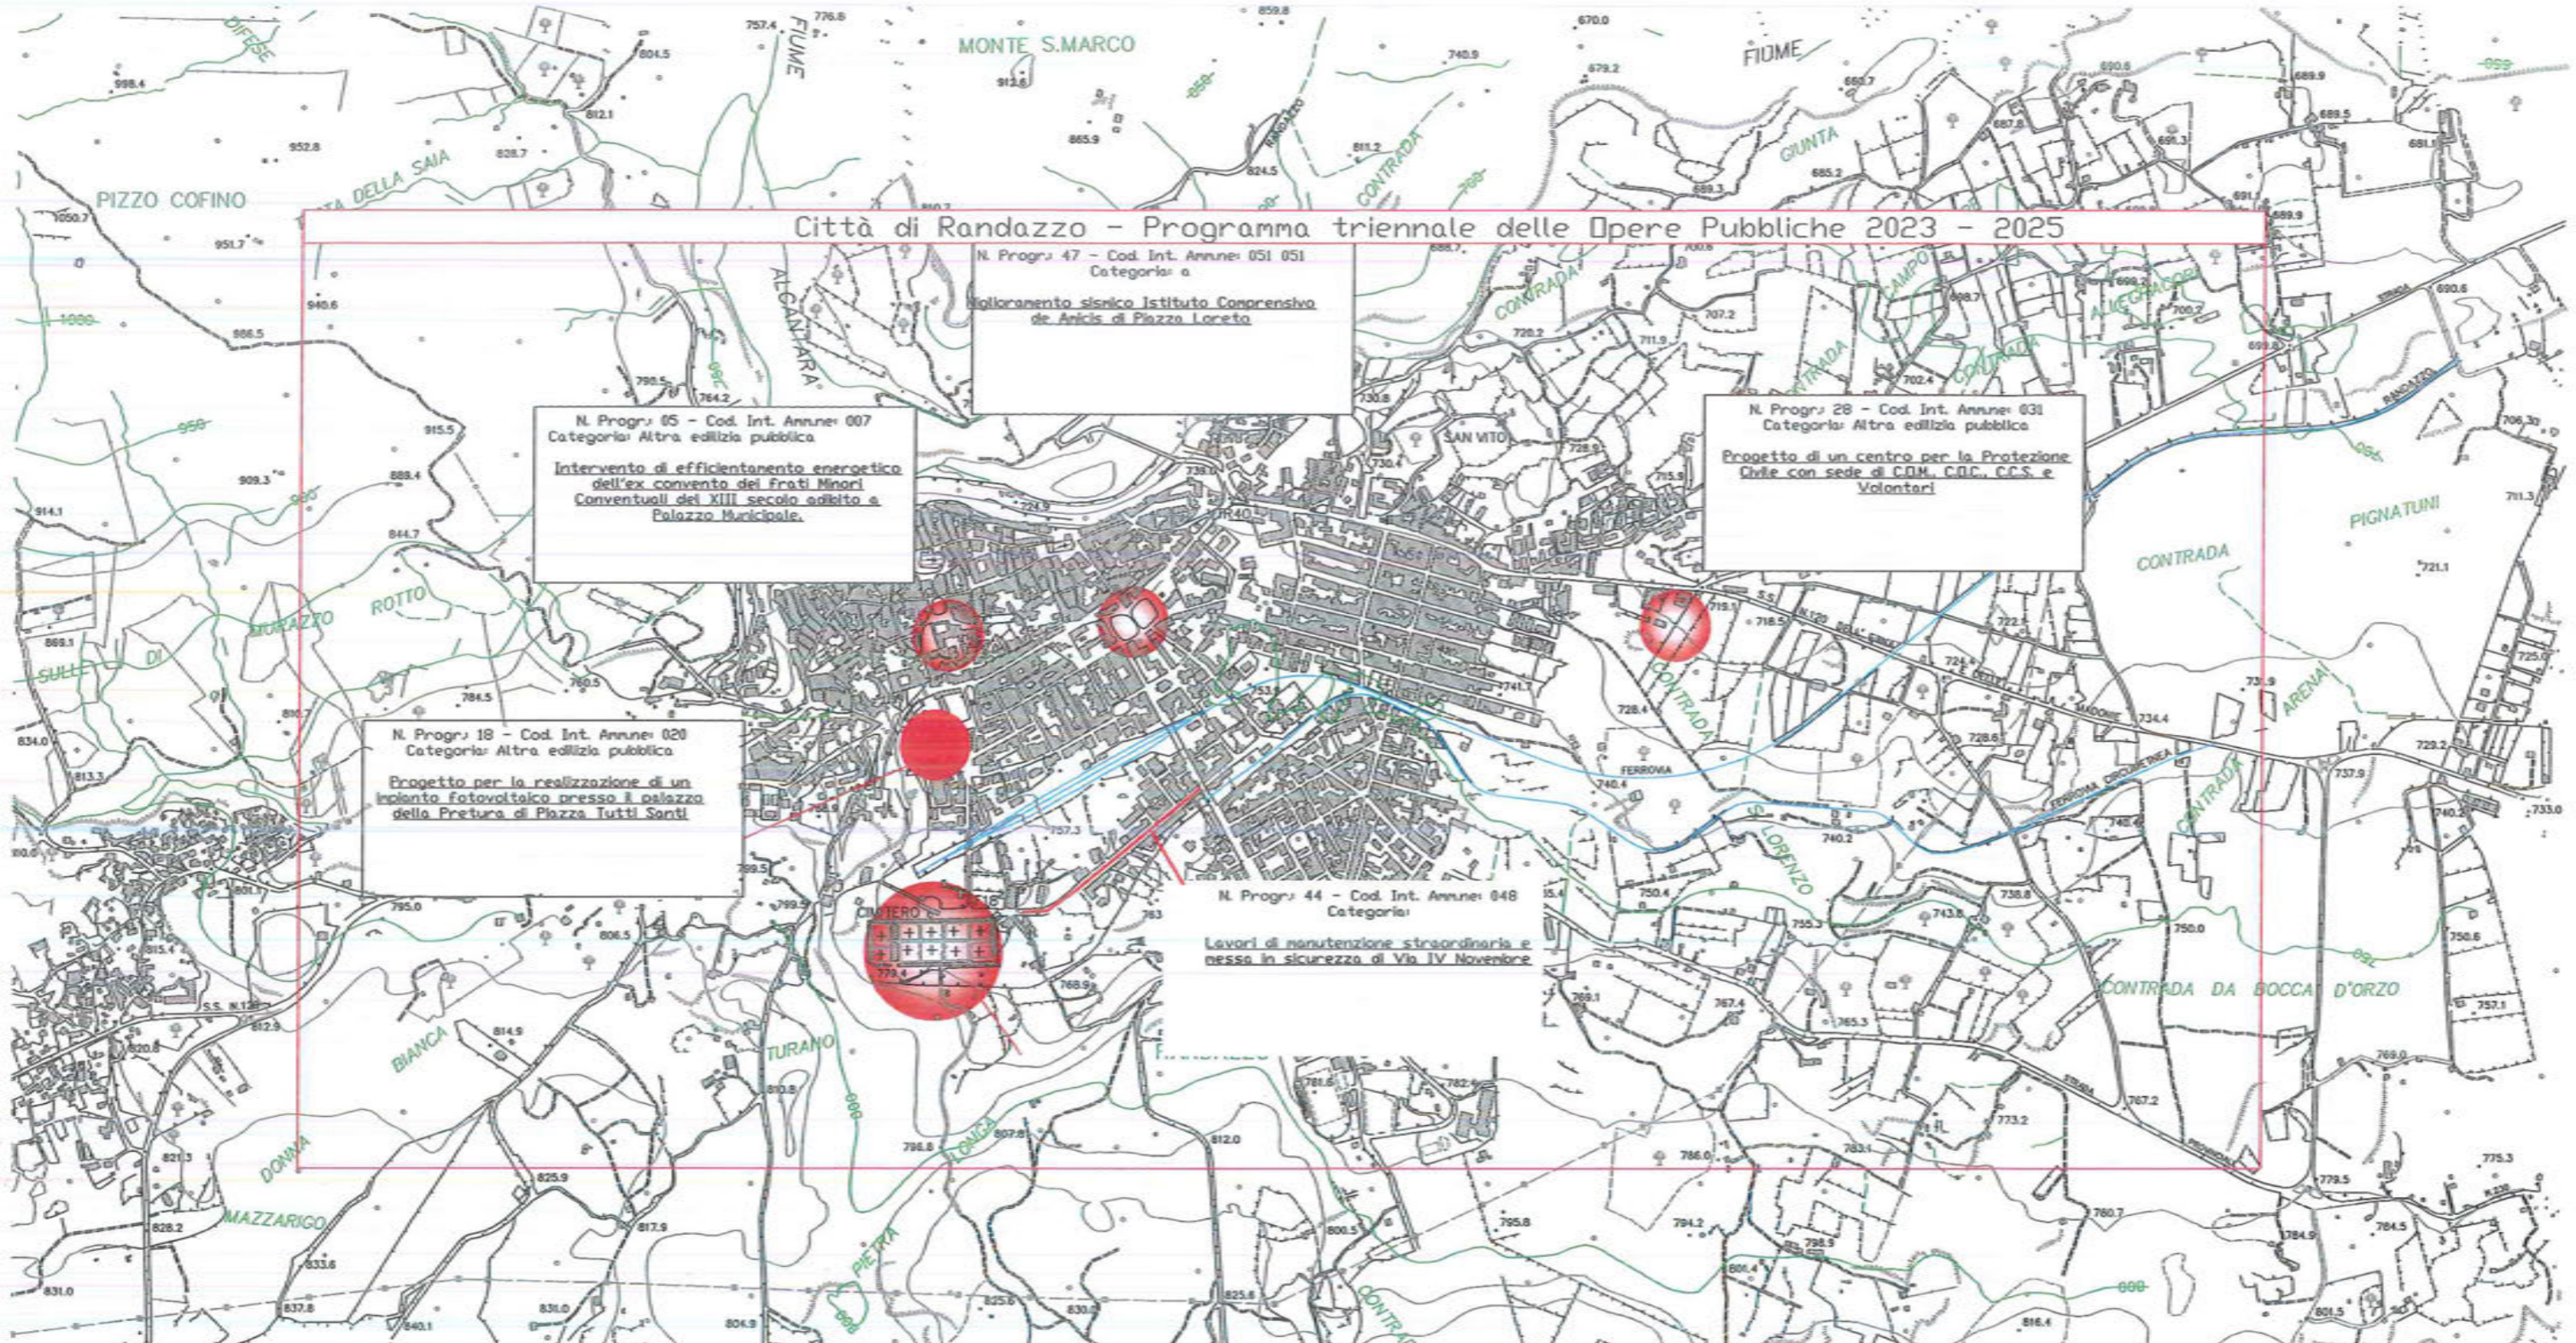

Città di Randazzo - Programma triennale delle Opere Pubbliche 2023 - 2025

N. Progr: 47 - Cod. Int. Annu: 051 051  
Categoria: a  
Miglioramento sismico Istituto Comprensivo  
de Anici di Piazza Loreta

N. Progr: 05 - Cod. Int. Annu: 007  
Categoria: Altra edilizia pubblica  
Intervento di efficientamento energetico  
dell'ex convento dei Frati Minori  
Conventuali del XIII secolo adibito a  
Palazzo Municipale.

N. Progr: 28 - Cod. Int. Annu: 031  
Categoria: Altra edilizia pubblica  
Progetto di un centro per la Protezione  
Civile con sede di C.O.M., C.O.C., C.C.S. e  
Volontari

N. Progr: 18 - Cod. Int. Annu: 020  
Categoria: Altra edilizia pubblica  
Progetto per la realizzazione di un  
impianto fotovoltaico presso il palazzo  
della Pretura di Piazza Tutti Santi

N. Progr: 44 - Cod. Int. Annu: 048  
Categoria:  
Lavori di manutenzione straordinaria e  
nesso in sicurezza di Via IV Novembre



Città di Randazzo - Programma triennale delle Opere Pubbliche 2023 - 2025

N. Progr: 05 - Cod. Int. Annu: 007  
Categoria: Altra edilizia pubblica  
Intervento di efficientamento energetico dell'ex convento dei frati Minori Conventuali del XIII secolo adibito a Palazzo Municipale.


N. Progr: 11 - Cod. Int. Annu: 013  
Categoria: Altra edilizia pubblica  
Costruzione parcheggio sotterraneo in piazza Loreto

N. Progr: 28 - Cod. Int. Annu: 031  
Categoria: Altra edilizia pubblica  
Progetto di un centro per la Protezione Civile con sede di C.D.M., C.D.C., C.C.S. e Volontari

N. Progr: 07 - Cod. Int. Annu: 009  
Categoria: Altra edilizia pubblica  
Concessione di progettazione, manutenzione e gestione per la realizzazione di nuove sepolture nel cimitero comunale.



Città di Randazzo - Programma triennale delle Opere Pubbliche 2023 - 2025

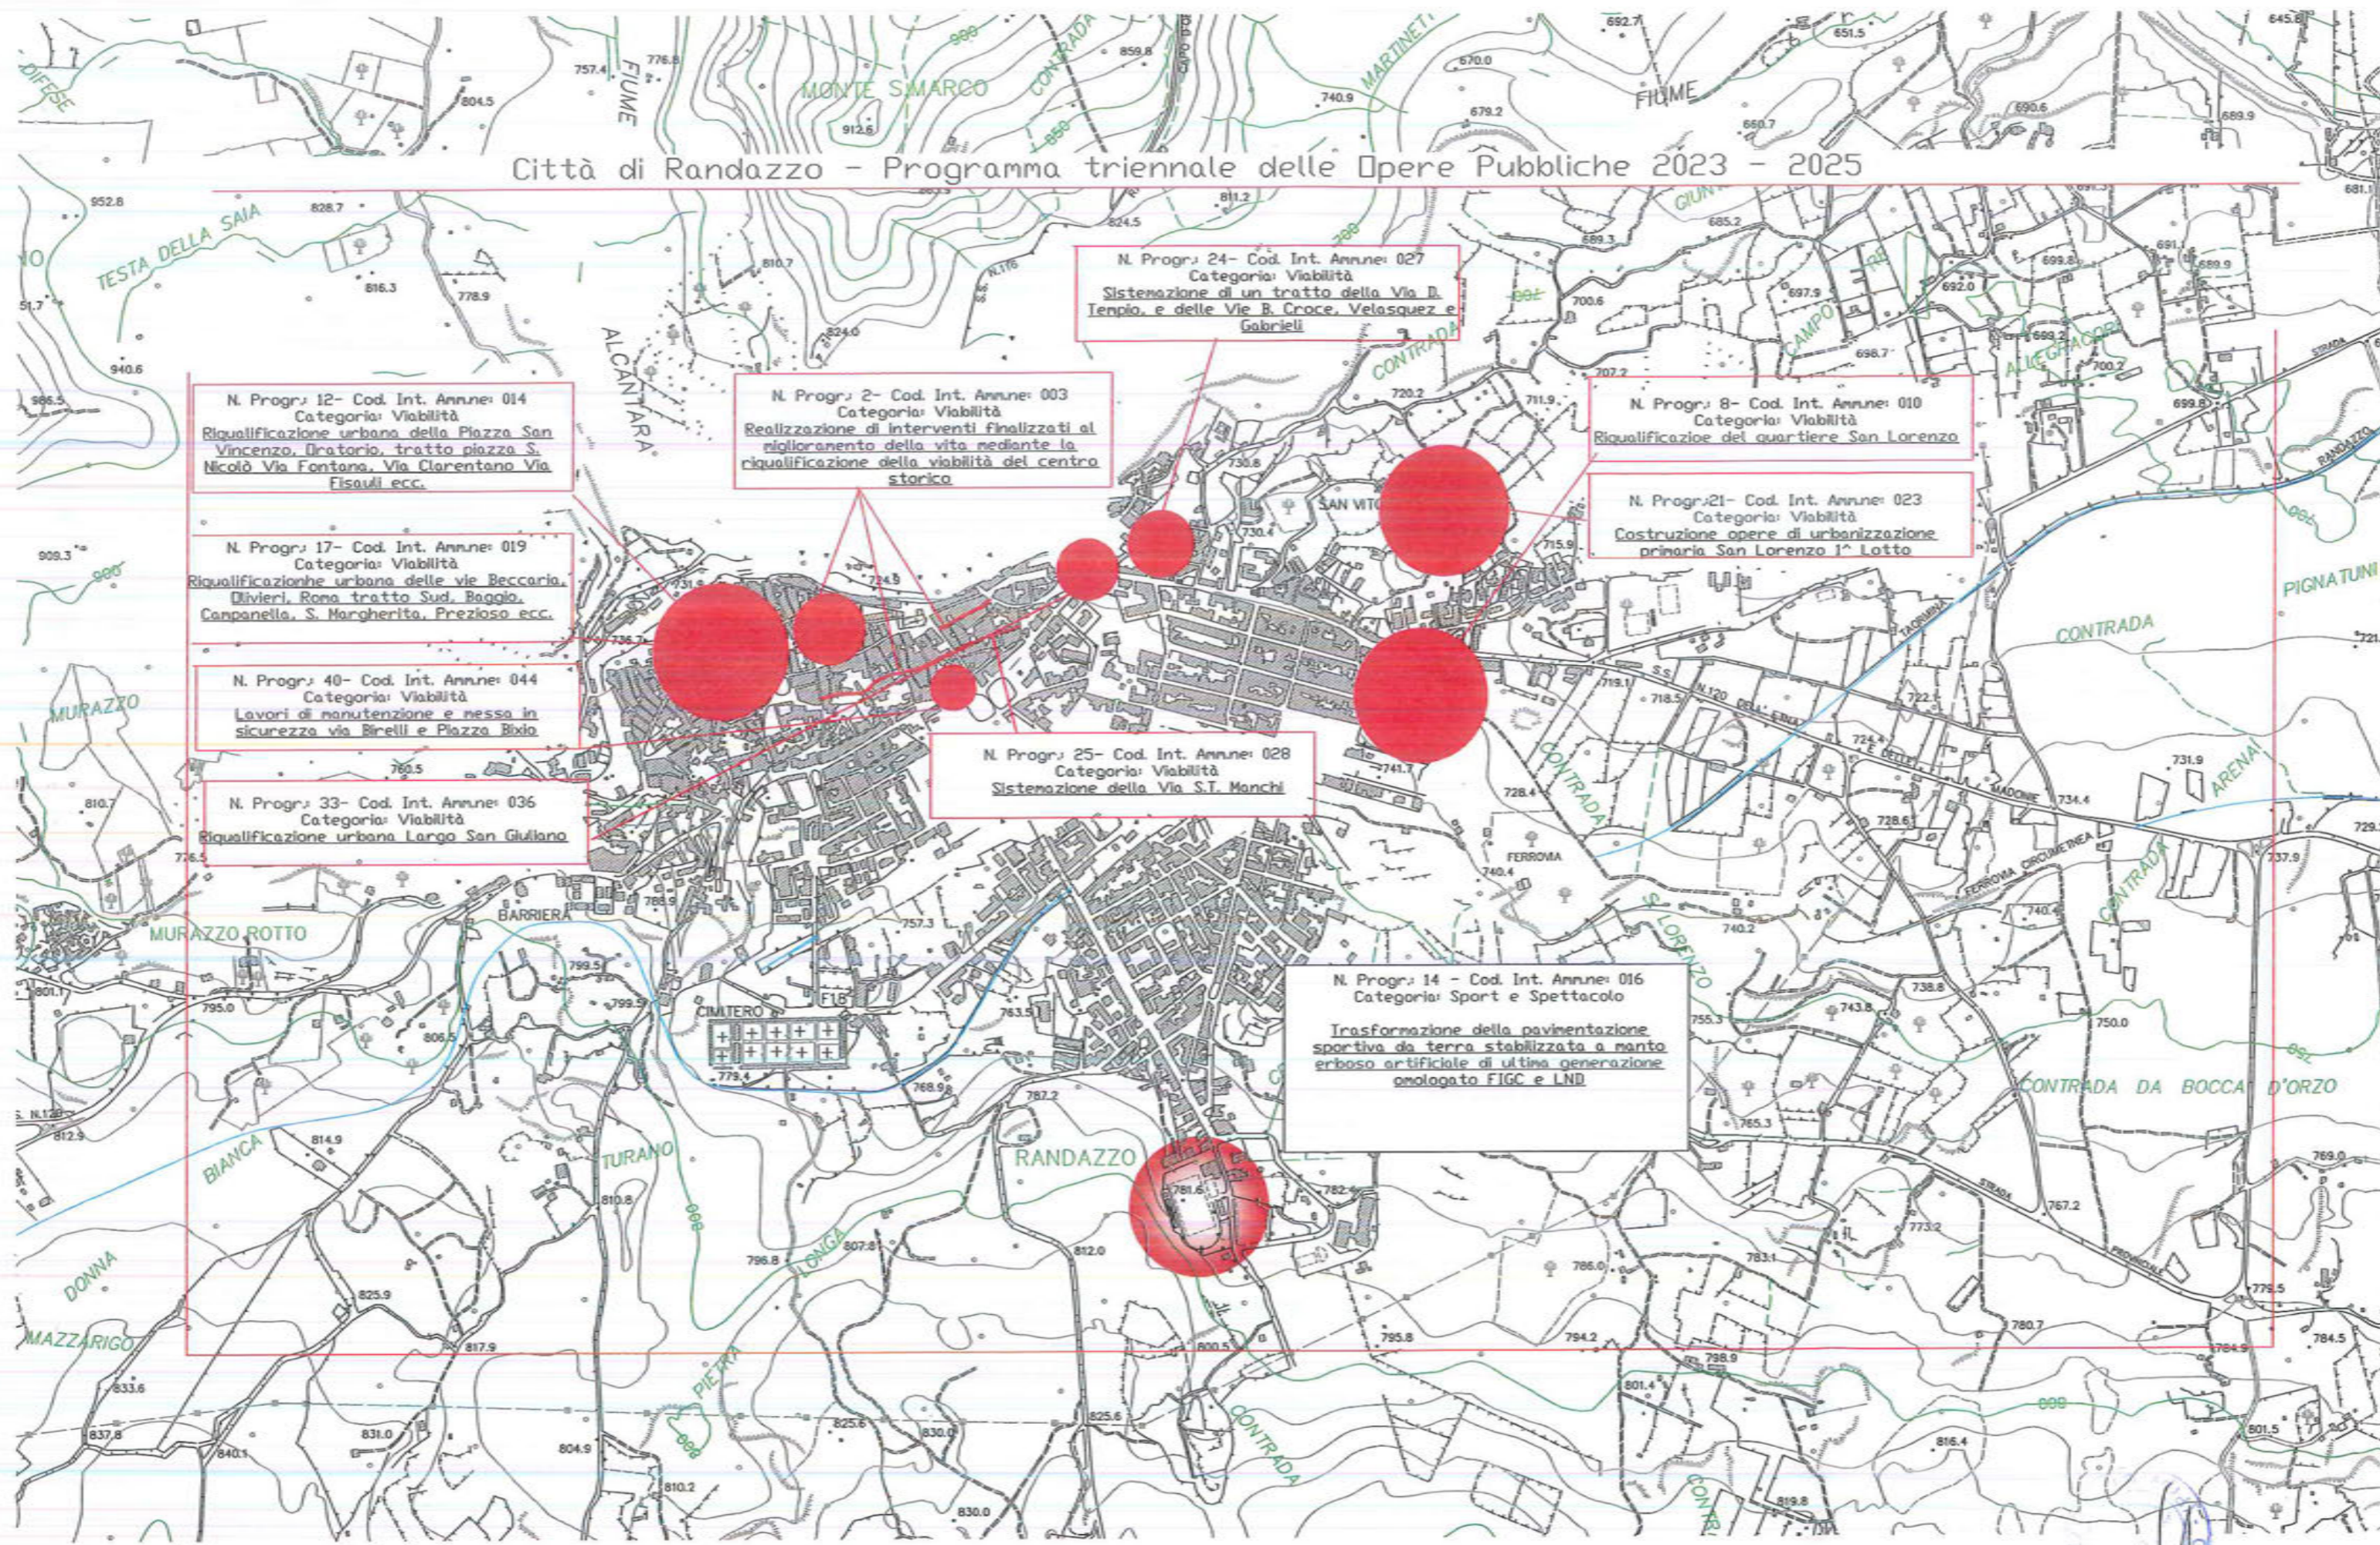

N. Progr. 24- Cod. Int. Annuale: 027  
Categoria: Viabilità  
Sistemazione di un tratto della Via D. Tenpio, e delle Vie B. Croce, Velasquez e Gabrieli

N. Progr. 2- Cod. Int. Annuale: 003  
Categoria: Viabilità  
Realizzazione di interventi finalizzati al miglioramento della vita mediante la riqualificazione della viabilità del centro storico

N. Progr. 8- Cod. Int. Annuale: 010  
Categoria: Viabilità  
Riqualificazione del quartiere San Lorenzo

N. Progr. 21- Cod. Int. Annuale: 023  
Categoria: Viabilità  
Costruzione opere di urbanizzazione primaria San Lorenzo 1° Lotto

N. Progr. 12- Cod. Int. Annuale: 014  
Categoria: Viabilità  
Riqualificazione urbana della Piazza San Vincenzo, Oratorio, tratto piazza S. Nicolò Via Fontana, Via Clarentano Via Fisauli ecc.

N. Progr. 17- Cod. Int. Annuale: 019  
Categoria: Viabilità  
Riqualificazione urbana delle vie Beccario, Olivieri, Roma tratto Sud, Boggio, Campanella, S. Margherita, Prezioso ecc.

N. Progr. 40- Cod. Int. Annuale: 044  
Categoria: Viabilità  
Lavori di manutenzione e messa in sicurezza via Birelli e Piazza Bixio

N. Progr. 33- Cod. Int. Annuale: 036  
Categoria: Viabilità  
Riqualificazione urbana Largo San Giuliano

N. Progr. 25- Cod. Int. Annuale: 028  
Categoria: Viabilità  
Sistemazione della Via S.T. Manchi

N. Progr. 14 - Cod. Int. Annuale: 016  
Categoria: Sport e Spettacolo  
Trasformazione della pavimentazione sportiva da terra stabilizzata a manto erboso artificiale di ultima generazione omologato FIGC e LND



Città di Randazzo - Programma triennale delle Opere Pubbliche 2023/2025

N. Progr.: 46 - Cod. Int. Amm.: 050  
Categoria: Igienico Sanitario


ISistemazione e messa in sicurezza della  
strada comunale San Vito Città Vecchia

N. Progr.: 19 - Cod. Int. Amm.: 021  
Categoria: Igienico Sanitario

Costruzione minitunnel per collettore  
emissario rete fognante, etc.



Città di Randazzo - Programma triennale delle Opere Pubbliche 2023/2025

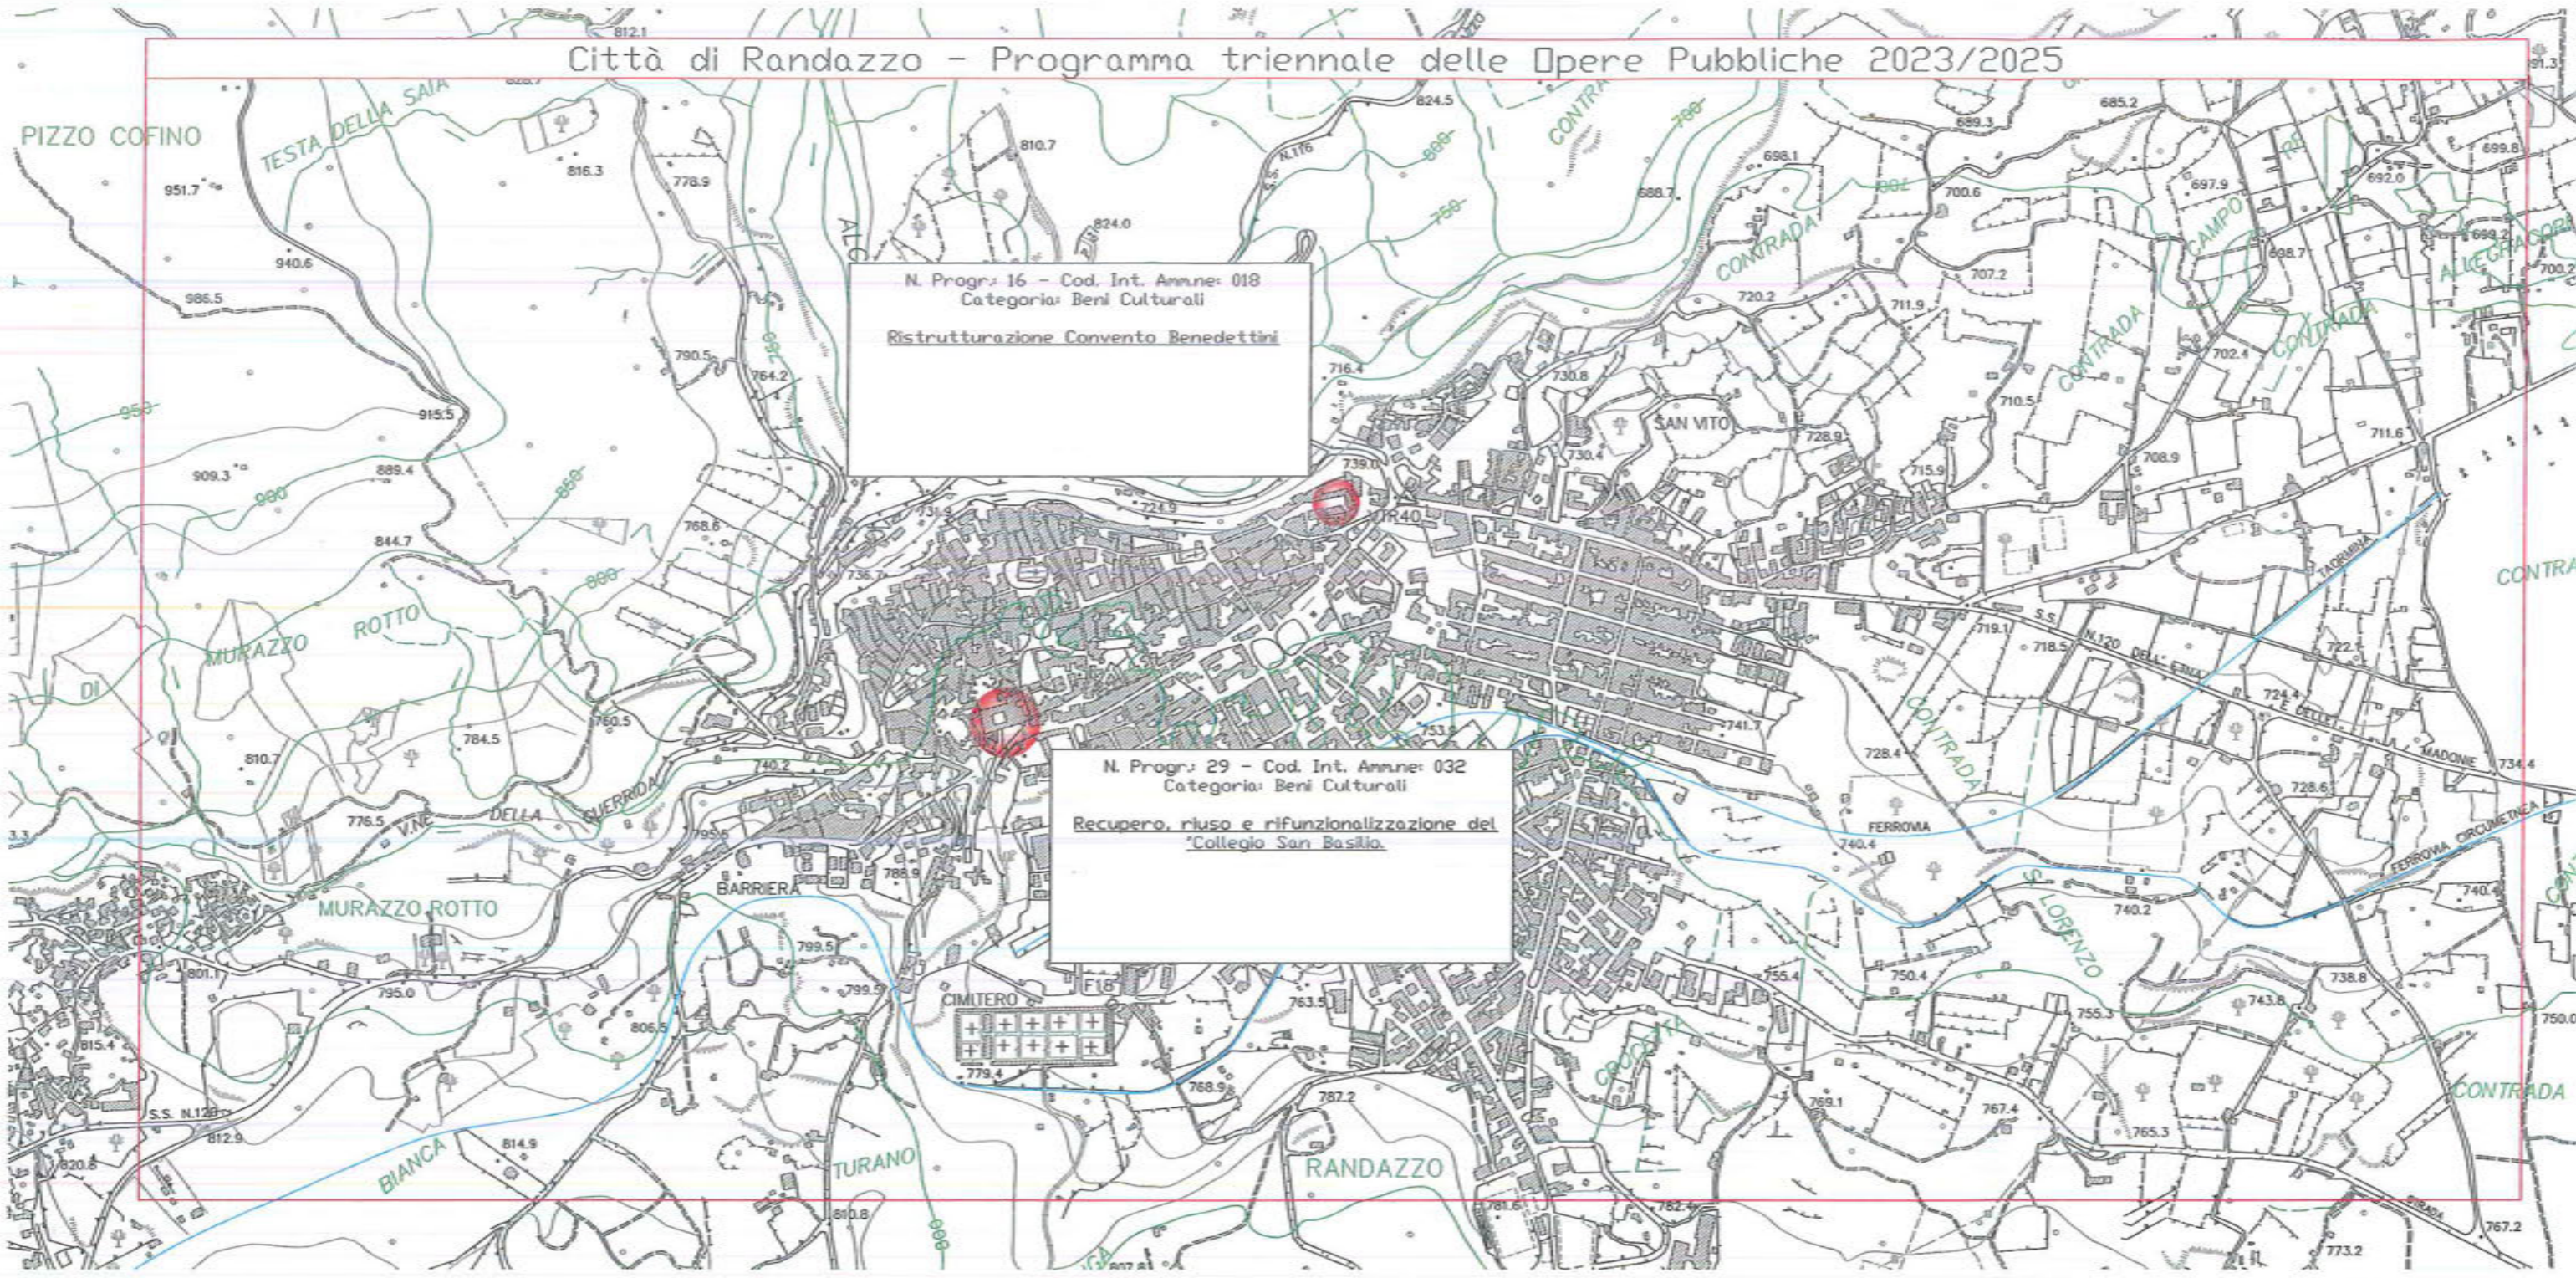

N. Progr.: 16 - Cod. Int. Amm.: 018  
Categoria: Beni Culturali  
Ristrutturazione Convento Benedettini

N. Progr.: 29 - Cod. Int. Amm.: 032  
Categoria: Beni Culturali  
Recupero, riuso e rifunzionalizzazione del  
"Collegio San Basilio"



Città di Randazzo - Programma triennale delle Opere Pubbliche 2023/2025

N. Progr. 1 - Cod. Int. Annuo: 001  
Categoria: Edilizia Sociale e Scolastica  
Ristrutturazione, miglioramento, nesso in sicurezza e adeguamento sismico della scuola materna "Cappuccini"

N. Progr. 3 - Cod. Int. Annuo: 005  
Categoria: Edilizia Sociale e Scolastica  
Adeguamento norme igiene, sicurezza, mobilità etc. della scuola elementare di via V. Veneto e media di piazza Loreto.


N. Progr. 49- Cod. Inter. Annuo: 53  
Categoria: Edilizia Sociale e Scolastica  
Miglioramento Adeguamento sismico del plesso scolastico Don Milani di Via Vitt. Veneto

N. Progr. 48- Cod. Inter. Annuo: 052  
Categoria: Edilizia Sociale e Scolastica  
Miglioramento Adeguamento sismico del plesso scolastico Crocetta





Città di Randazzo - Programma triennale delle Opere Pubbliche 2023 - 2025

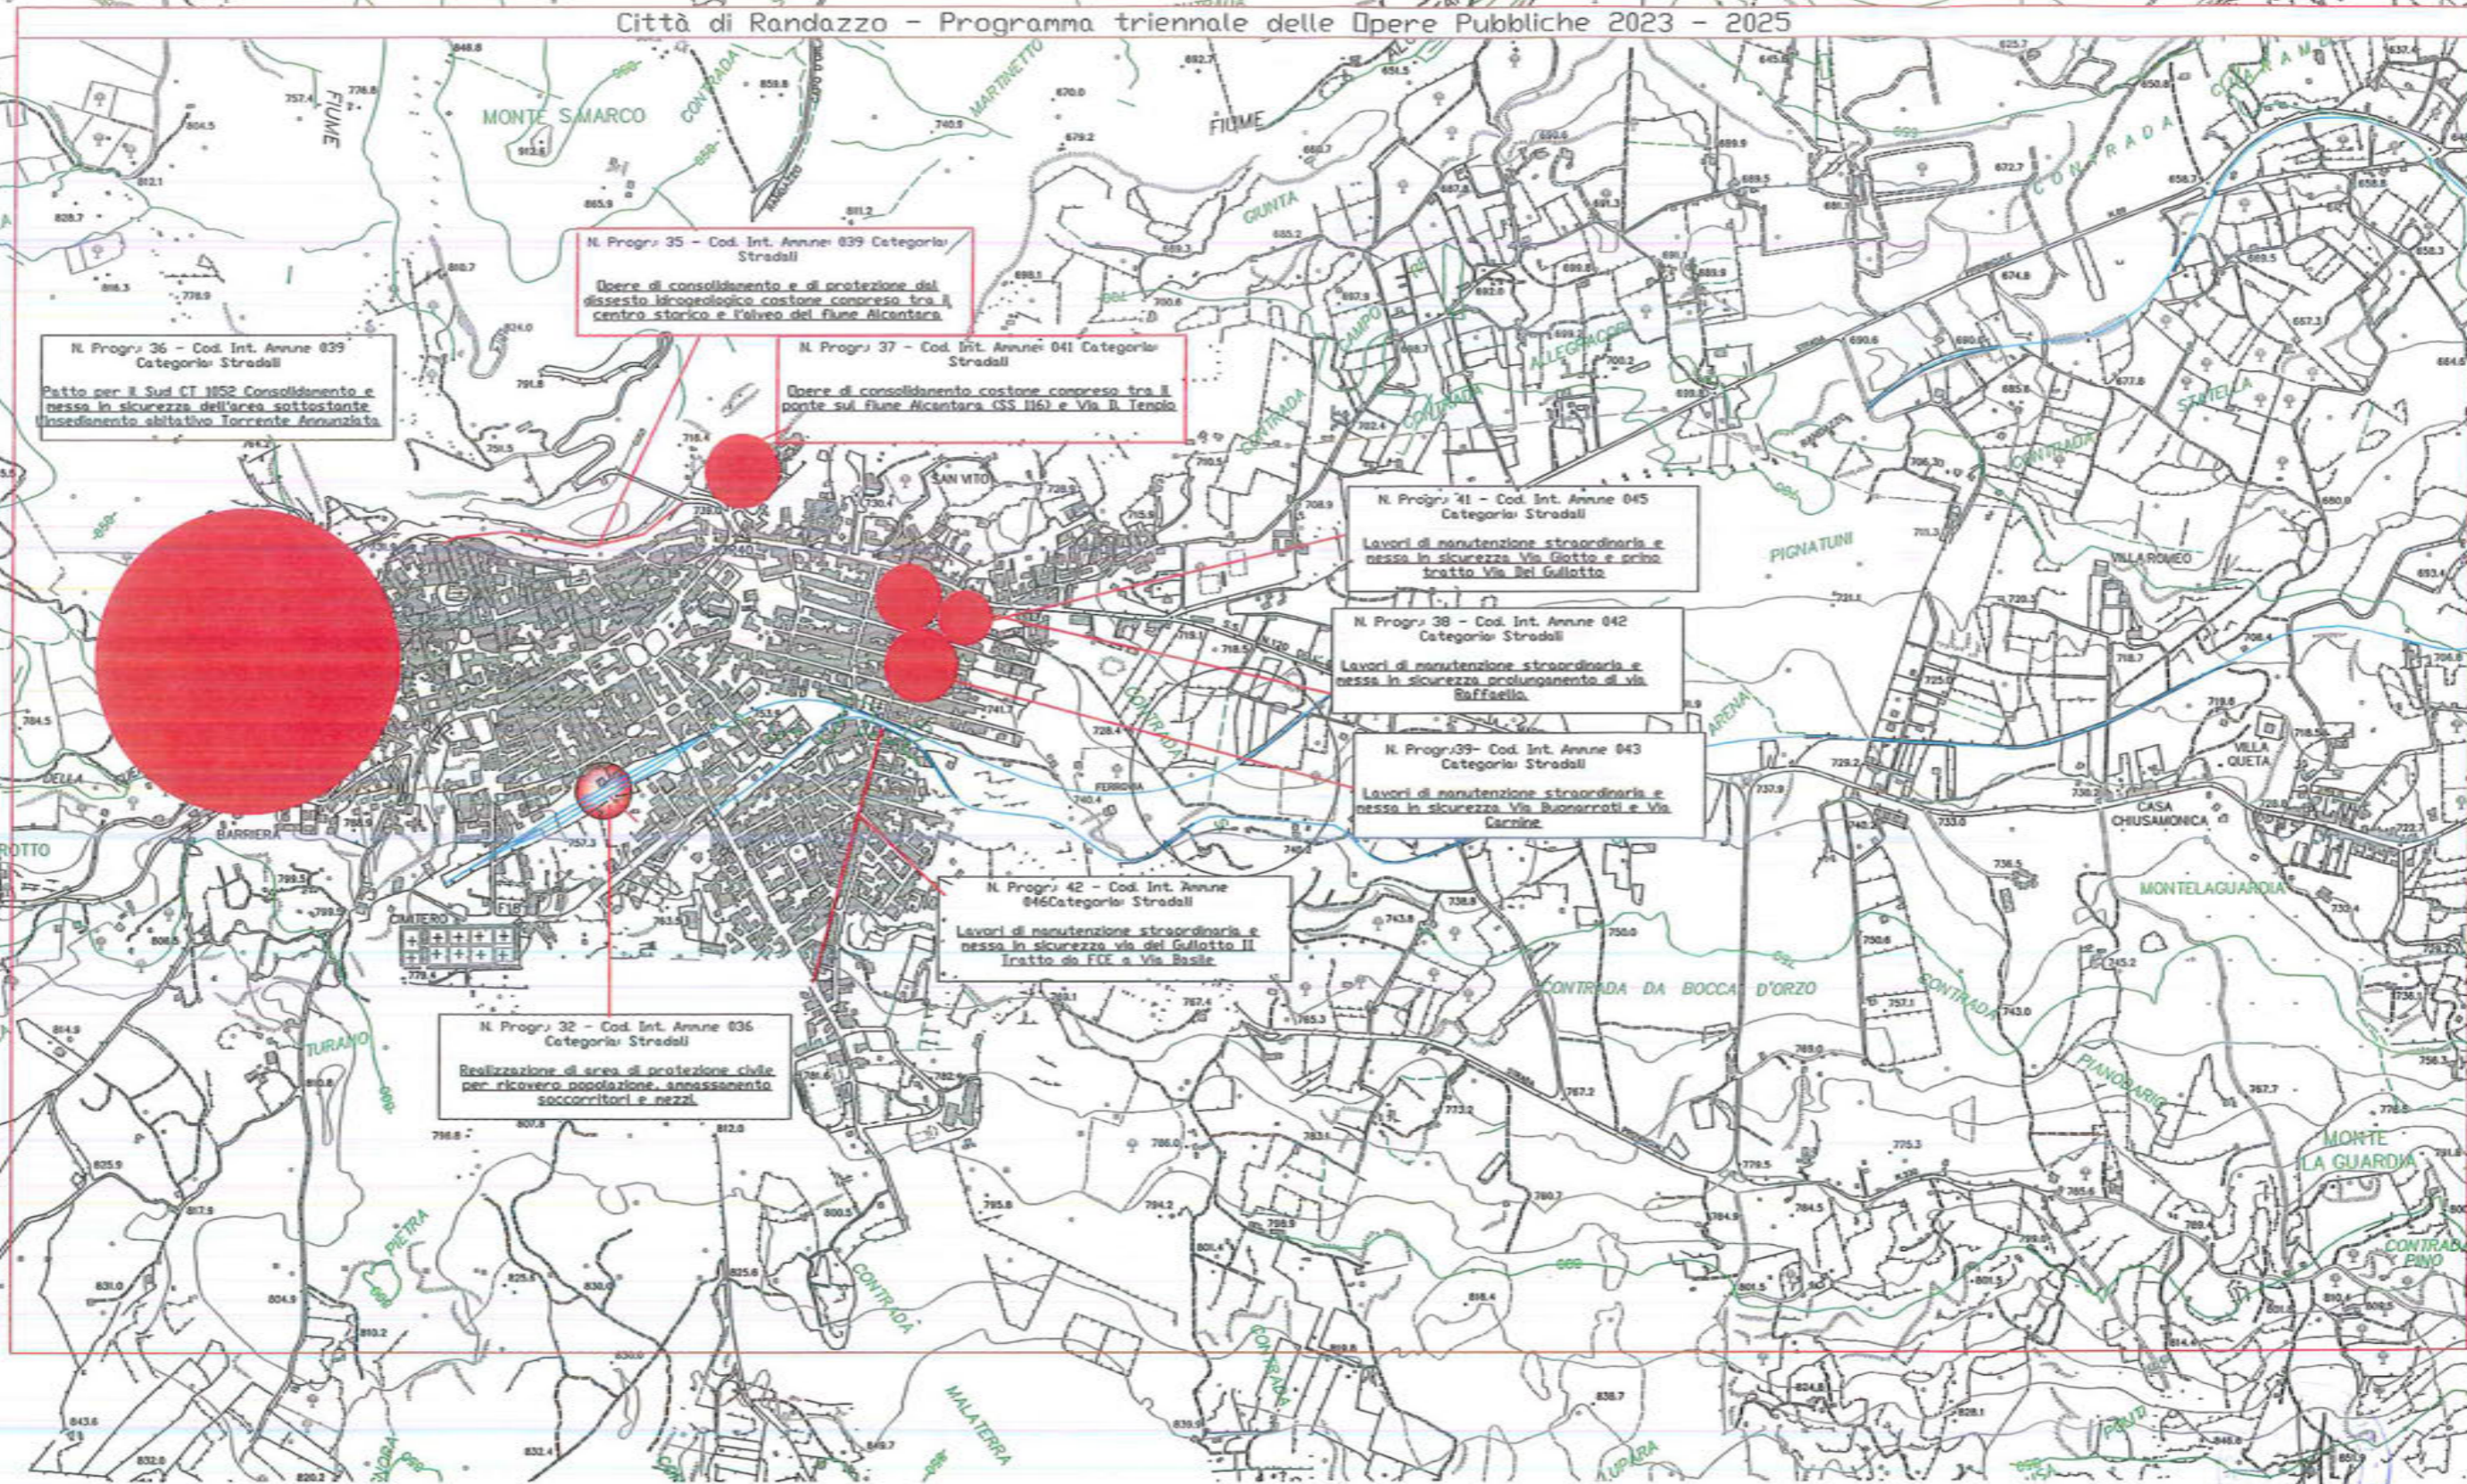

N. Progr. 36 - Cod. Int. Annuo 039  
Categoria: Stradali  
Patto per il Sud CT. MS2 Consolidamento e messa in sicurezza dell'area sottostante l'insediamento abitativo Torreente Annunziata

N. Progr. 35 - Cod. Int. Annuo 039 Categoria: Stradali  
Opere di consolidamento e di protezione del dissesto idrogeologico costone compreso tra il centro storico e l'alveo del fiume Alicantara

N. Progr. 37 - Cod. Int. Annuo 041 Categoria: Stradali  
Opere di consolidamento costone compreso tra il ponte sul fiume Alicantara (SS. 116) e Via B. Tenore

N. Progr. 41 - Cod. Int. Annuo 045  
Categoria: Stradali  
Lavori di manutenzione straordinaria e messa in sicurezza Via Giotto e primo tratto Via del Gullotto

N. Progr. 38 - Cod. Int. Annuo 042  
Categoria: Stradali  
Lavori di manutenzione straordinaria e messa in sicurezza prolungamento di via Raffaello


N. Progr. 39 - Cod. Int. Annuo 043  
Categoria: Stradali  
Lavori di manutenzione straordinaria e messa in sicurezza Via Buonarroti e Via Carmine

N. Progr. 42 - Cod. Int. Annuo 046  
Categoria: Stradali  
Lavori di manutenzione straordinaria e messa in sicurezza via del Gullotto II tratto da FCE a Via Basile

N. Progr. 32 - Cod. Int. Annuo 036  
Categoria: Stradali  
Realizzazione di area di protezione civile per ricovero popolazione, ammassamento soccorritori e mezzi





Città di Randazzo - Piano triennale delle Opere Pubbliche 2023/2025

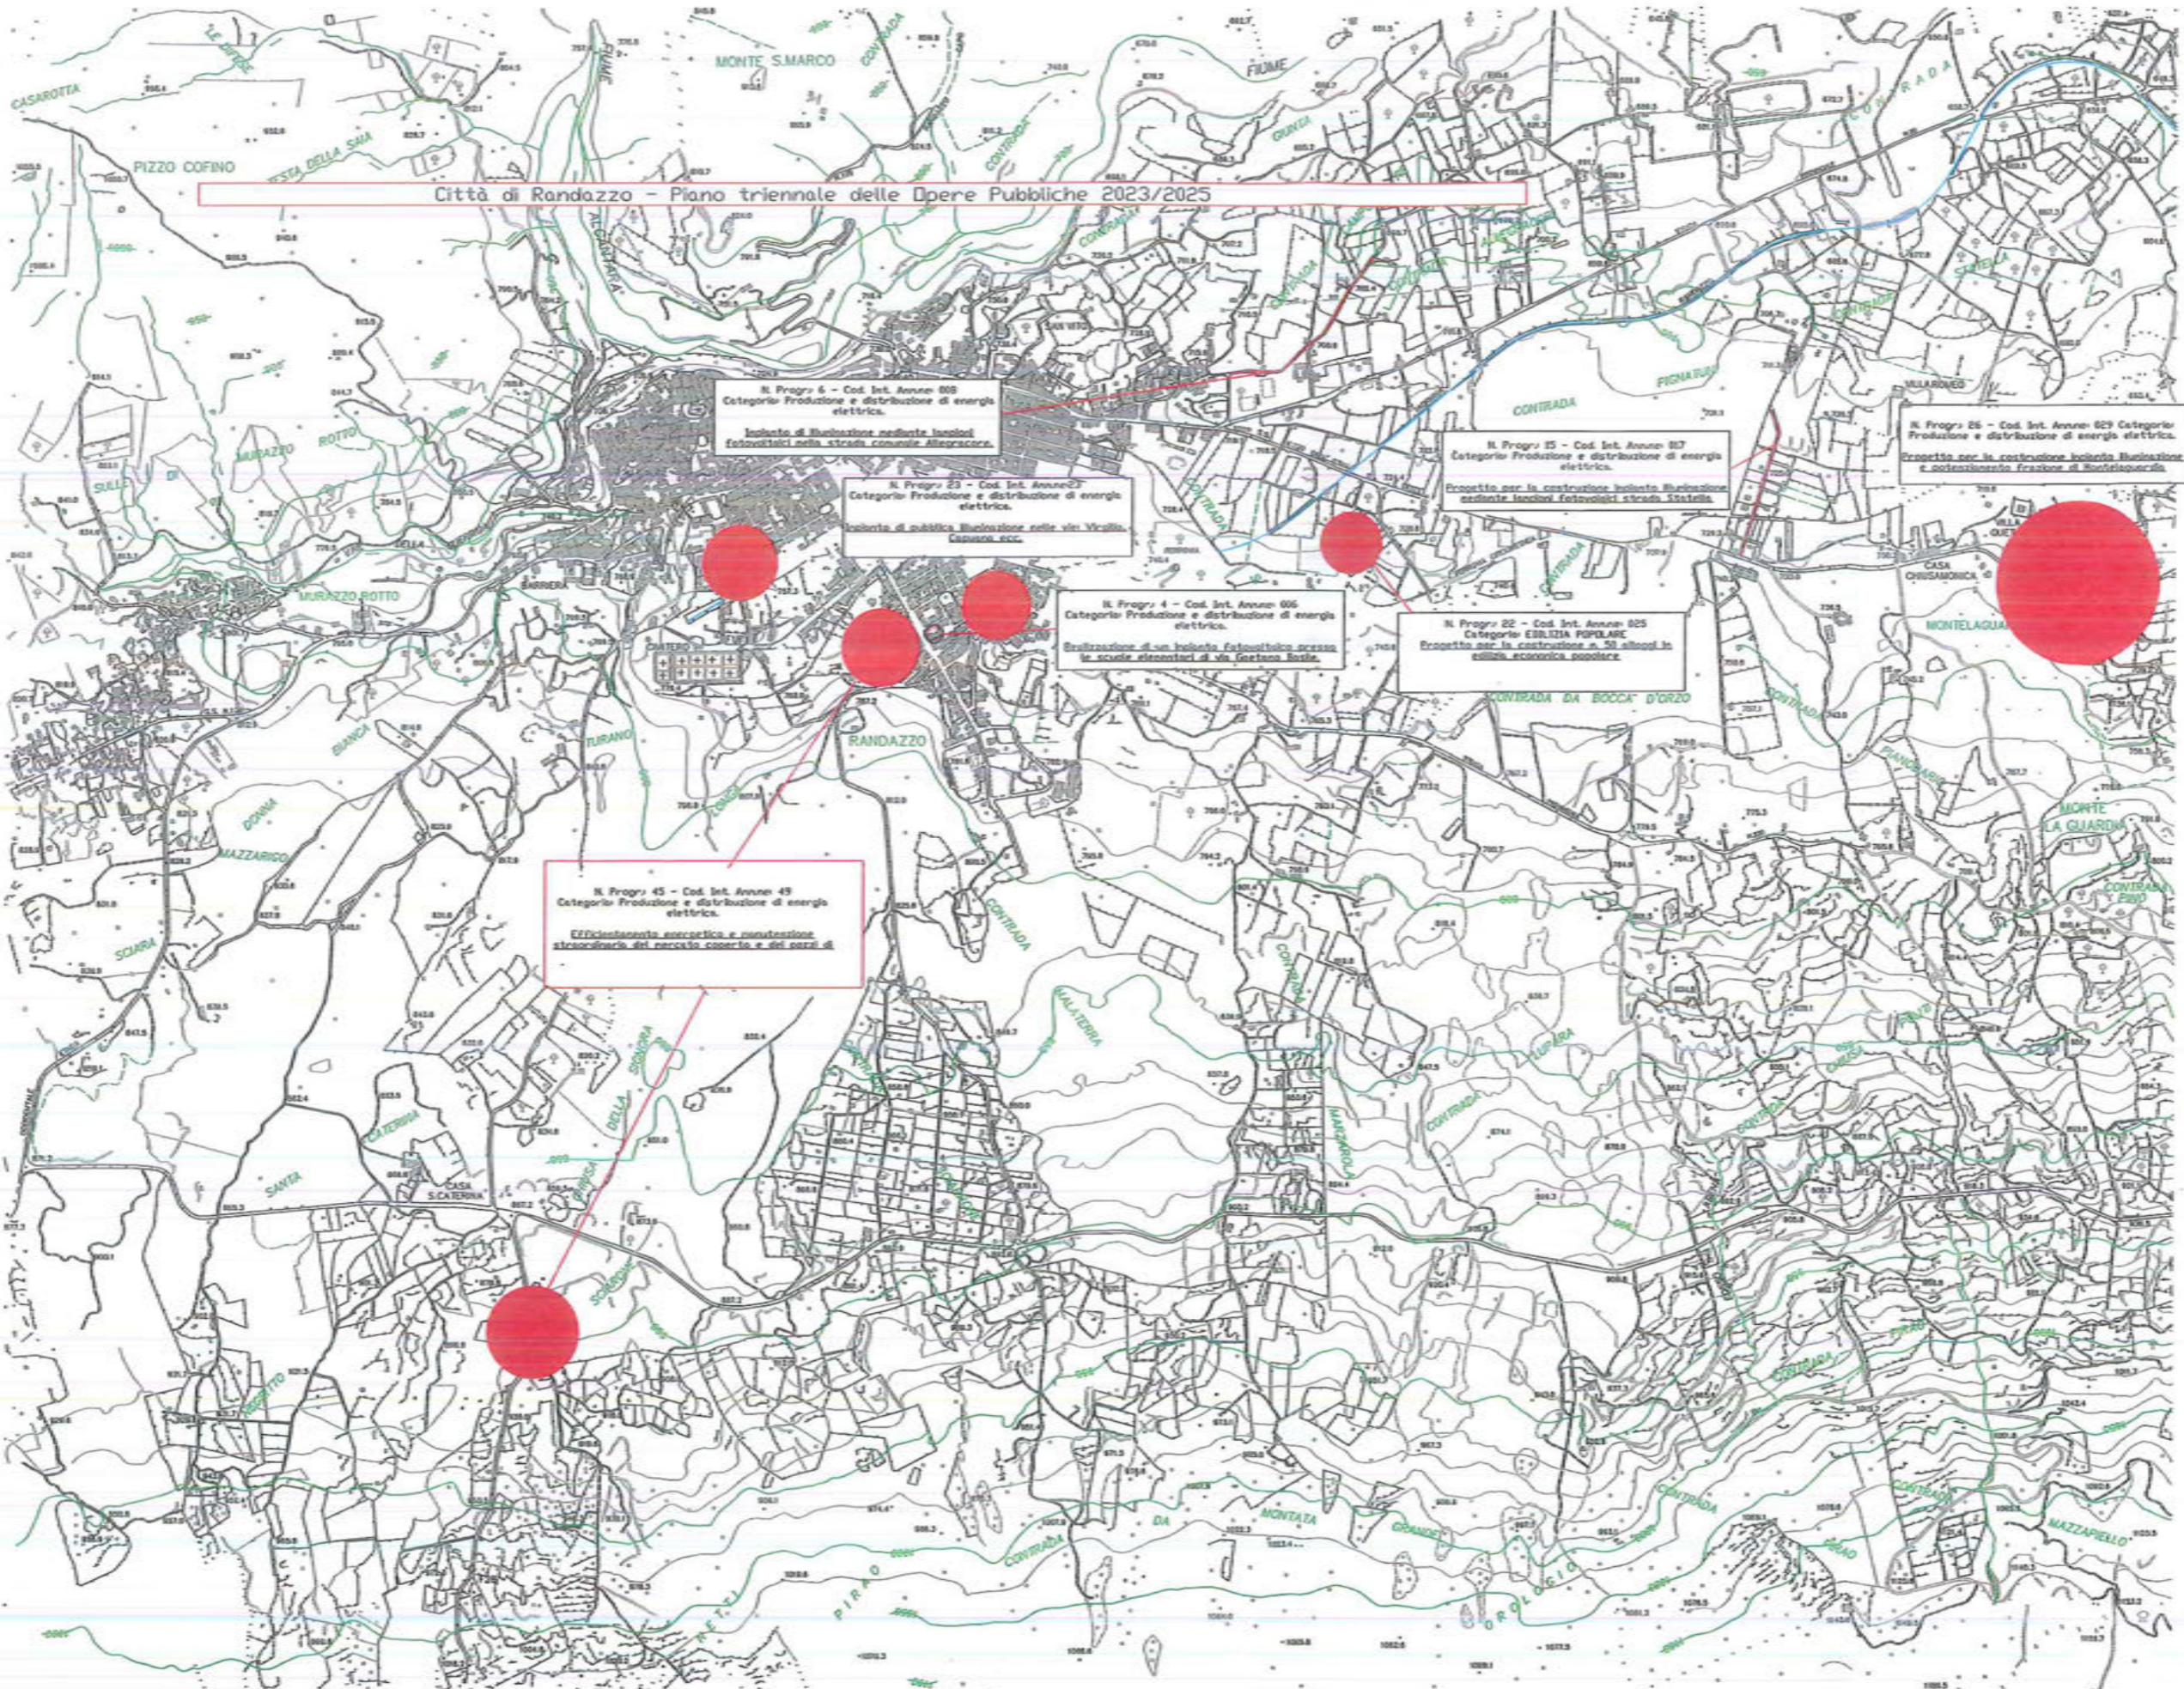

Città di Randazzo - Piano triennale delle Opere Pubbliche 2023/2025

N. Progr.10 - Cod. Int. Anni: 012  
Categoria: Infrastrutture per  
l'agricoltura.

Sistemazione Regia trazzera Randazzo -  
Cesarò nel tratto tra il centro abitato  
e la fraz. Murazzorotto

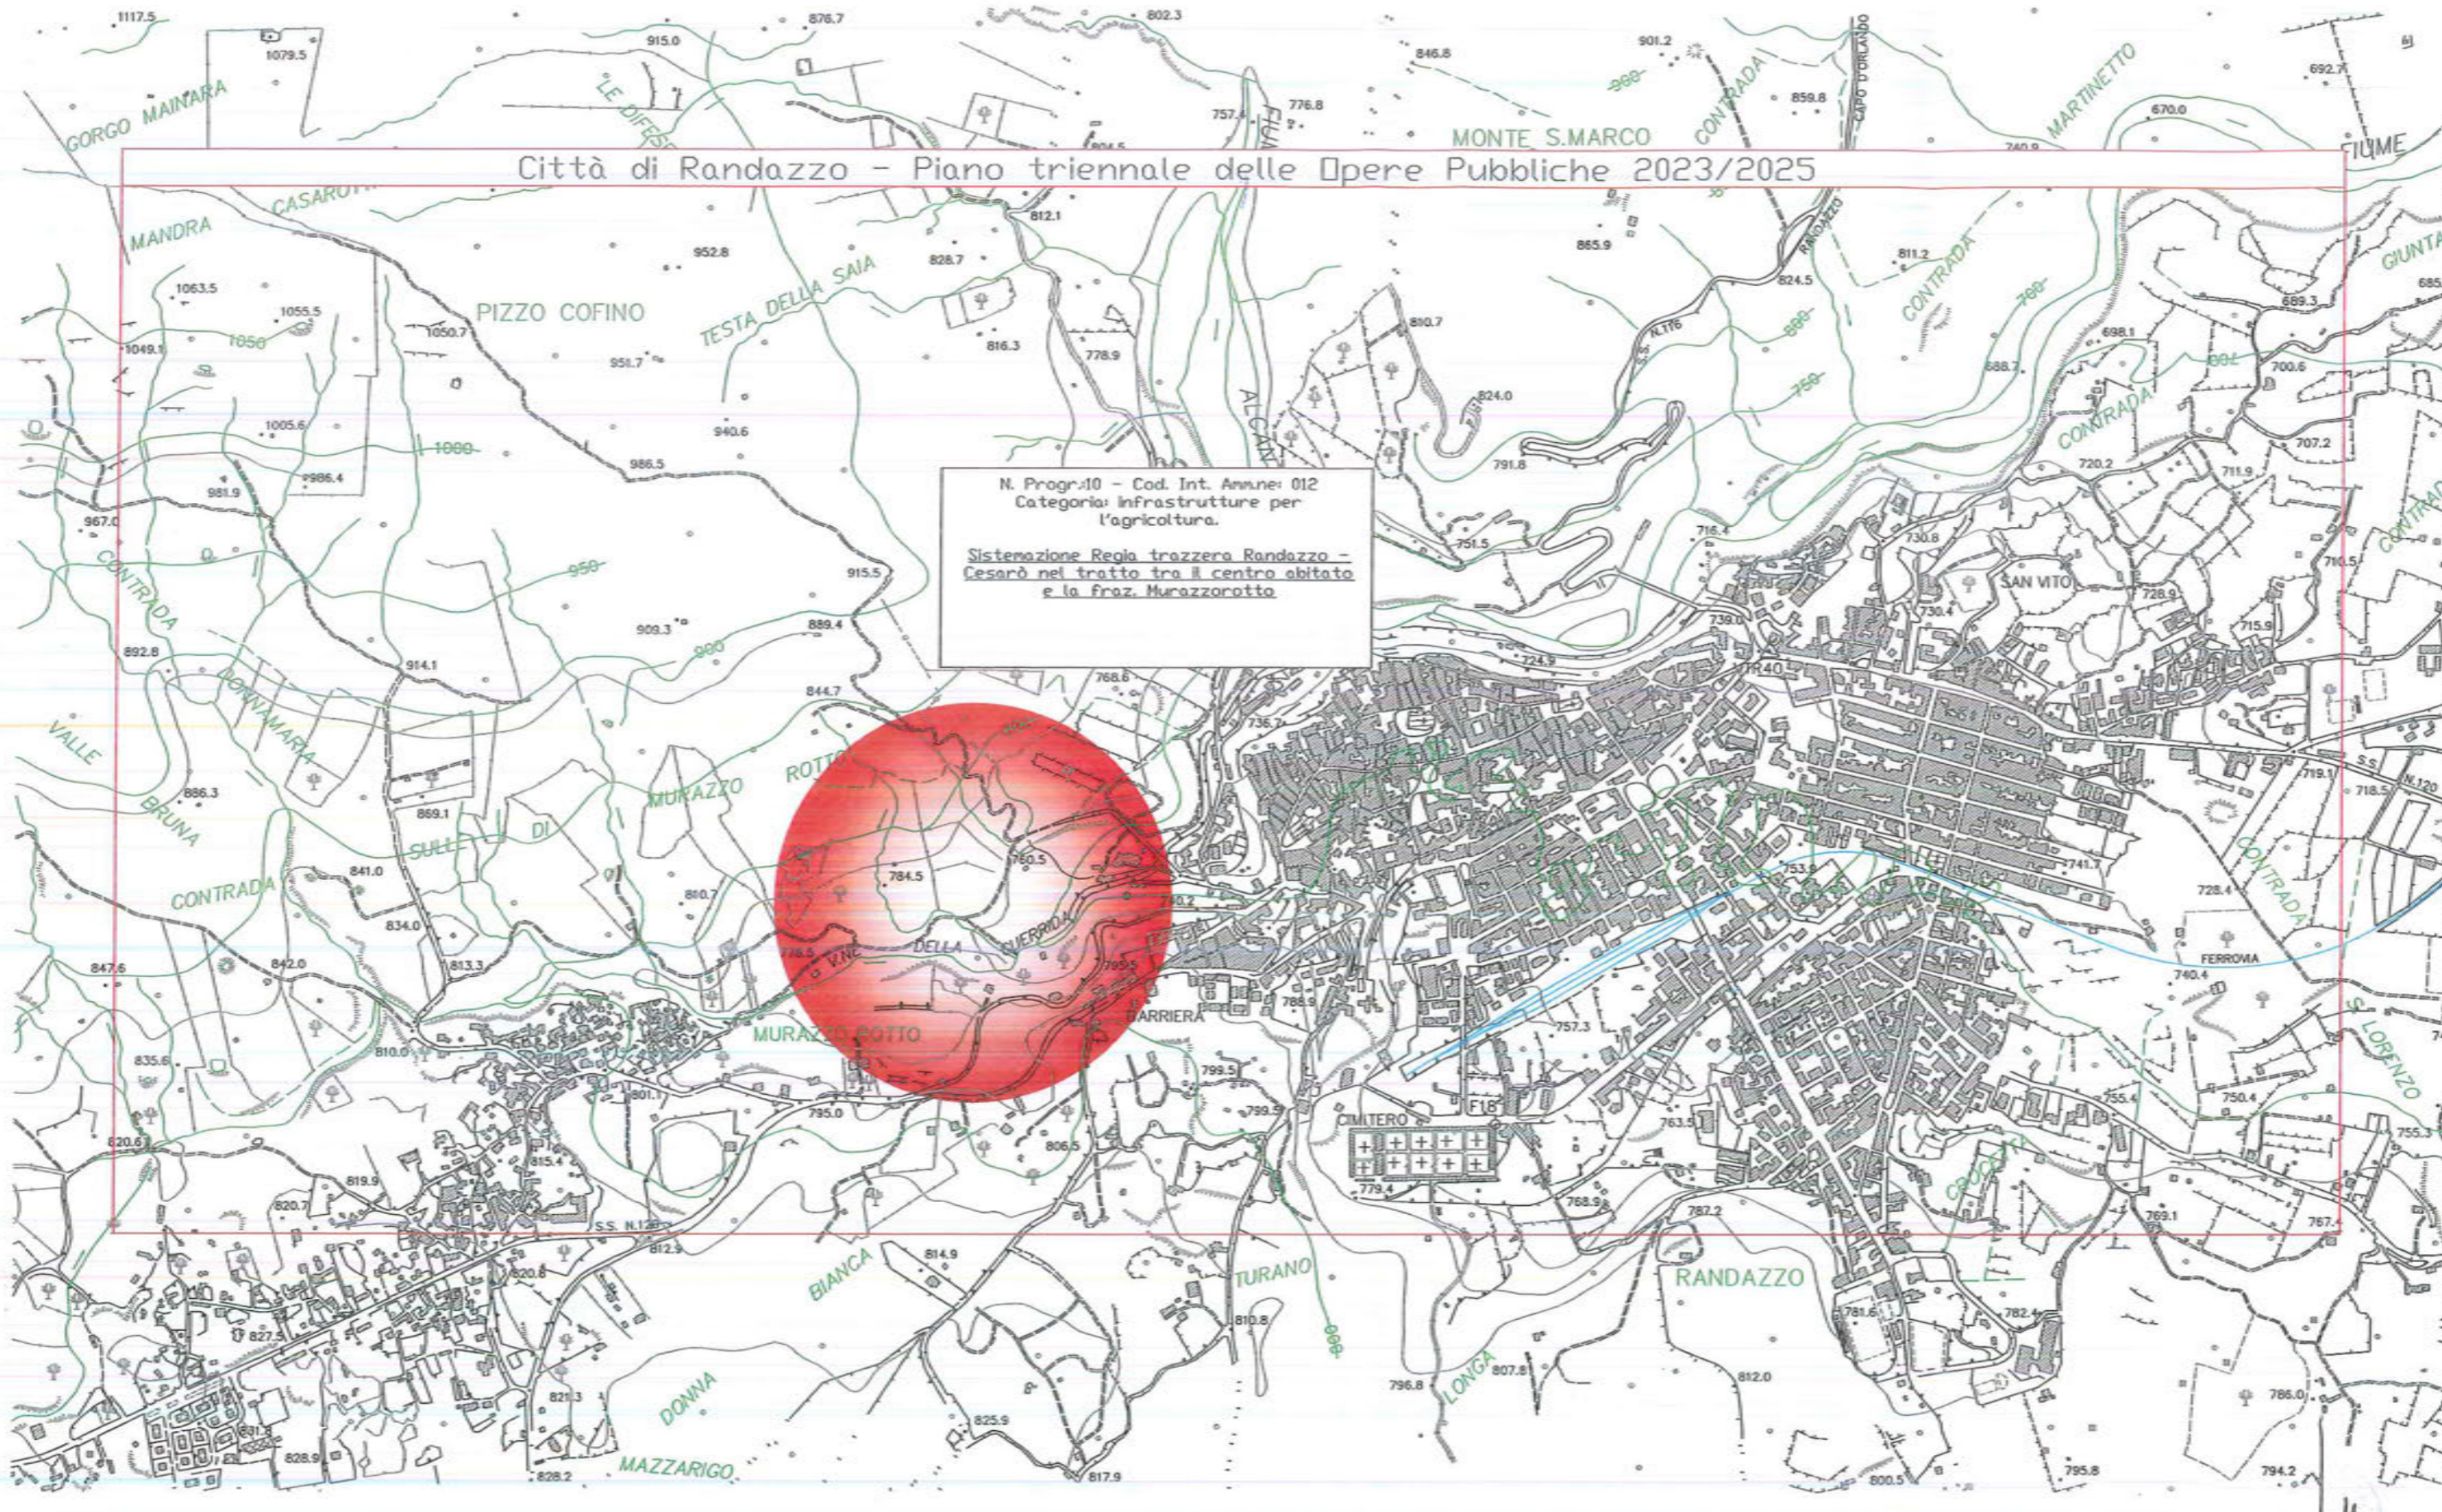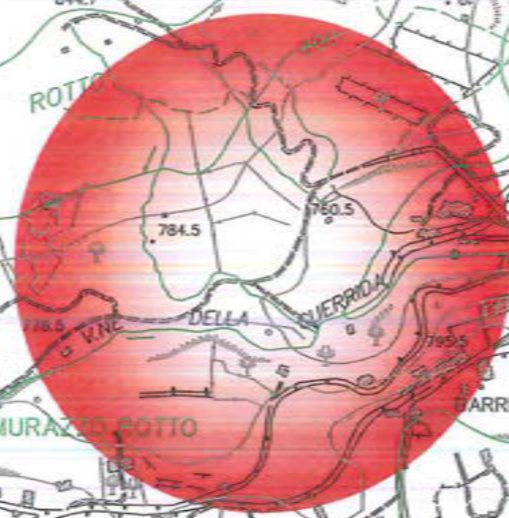



Città di Randazzo - Piano triennale delle Opere Pubbliche 2023/2025

N. Progr: 30 - Cod. Int. Amm: 033  
Categoria: Altre infrastrutture pubbliche  
non altrove classificate.

Progetto tecnologico di video  
sorveglianza "Sicuri si Cresce".

N. Progr: 9 - Cod. Int. Amm: 011  
Categoria: Altre infrastrutture pubbliche  
non altrove classificate.

Completamento del progetto di recupero del  
"Centro Visite Ambientali Parco dei Parchi"  
sito nell'area ricadente tra il Parco  
dell'Etna, dei Nebrodi e il Parco  
dell'Alcantara, in C.da Sulle di  
Murazzorotto.

N. Progr: 20 - Cod. Int. Amm: 022  
Categoria: Altre infrastrutture pubbliche  
non altrove classificate.

Completamento del campo di baseball e  
softball.

N. Progr: 27- Cod. Int. Amm: 030  
Categoria: Altre infrastrutture pubbliche  
non altrove classificate.

Costruzione di una piscina coperta.

