




# PLANIMETRIA ALLEGATO A

(alla nota prot. n. 21 del 03/01/2022)

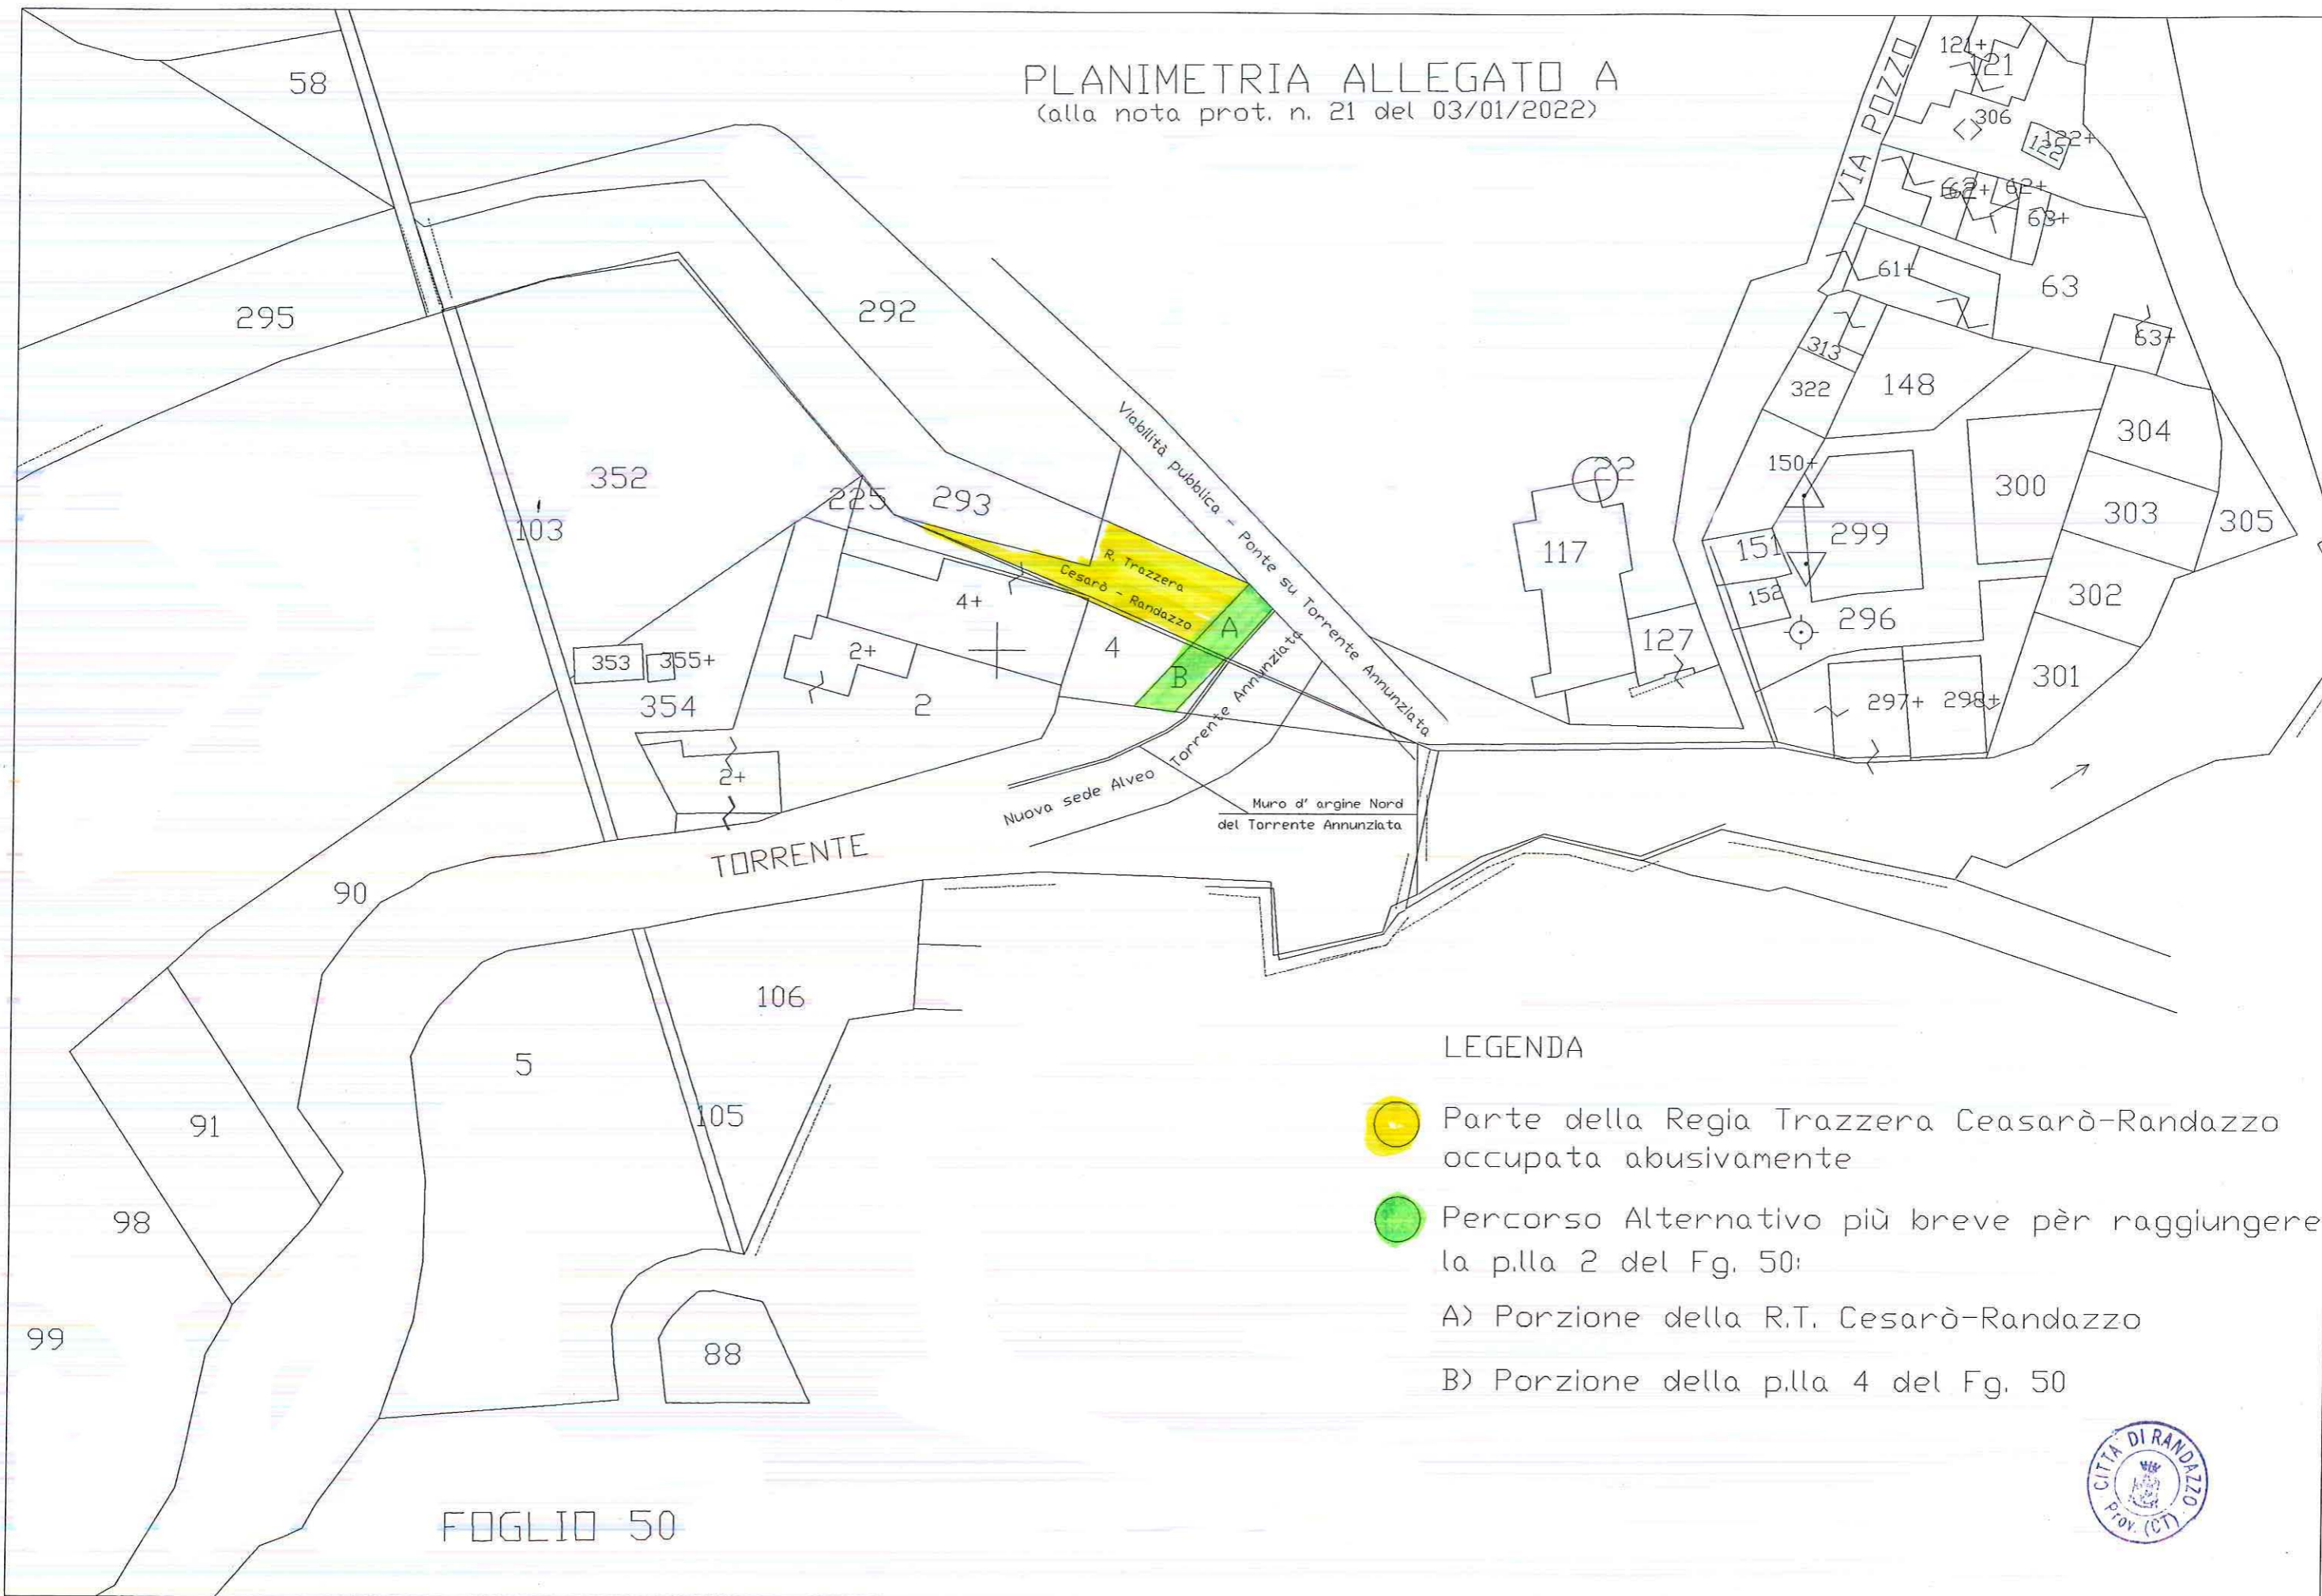

## LEGENDA

-  Parte della Regia Trazzera Cesarò-Randazzo occupata abusivamente
-  Percorso Alternativo più breve per raggiungere la p.lla 2 del Fg. 50:
  - A) Porzione della R.T. Cesarò-Randazzo
  - B) Porzione della p.lla 4 del Fg. 50

