


**CITTA' DI RANDAZZO**  
PROGRAMMA TRIENNALE C.C.P.P. ANNI 1984-1986

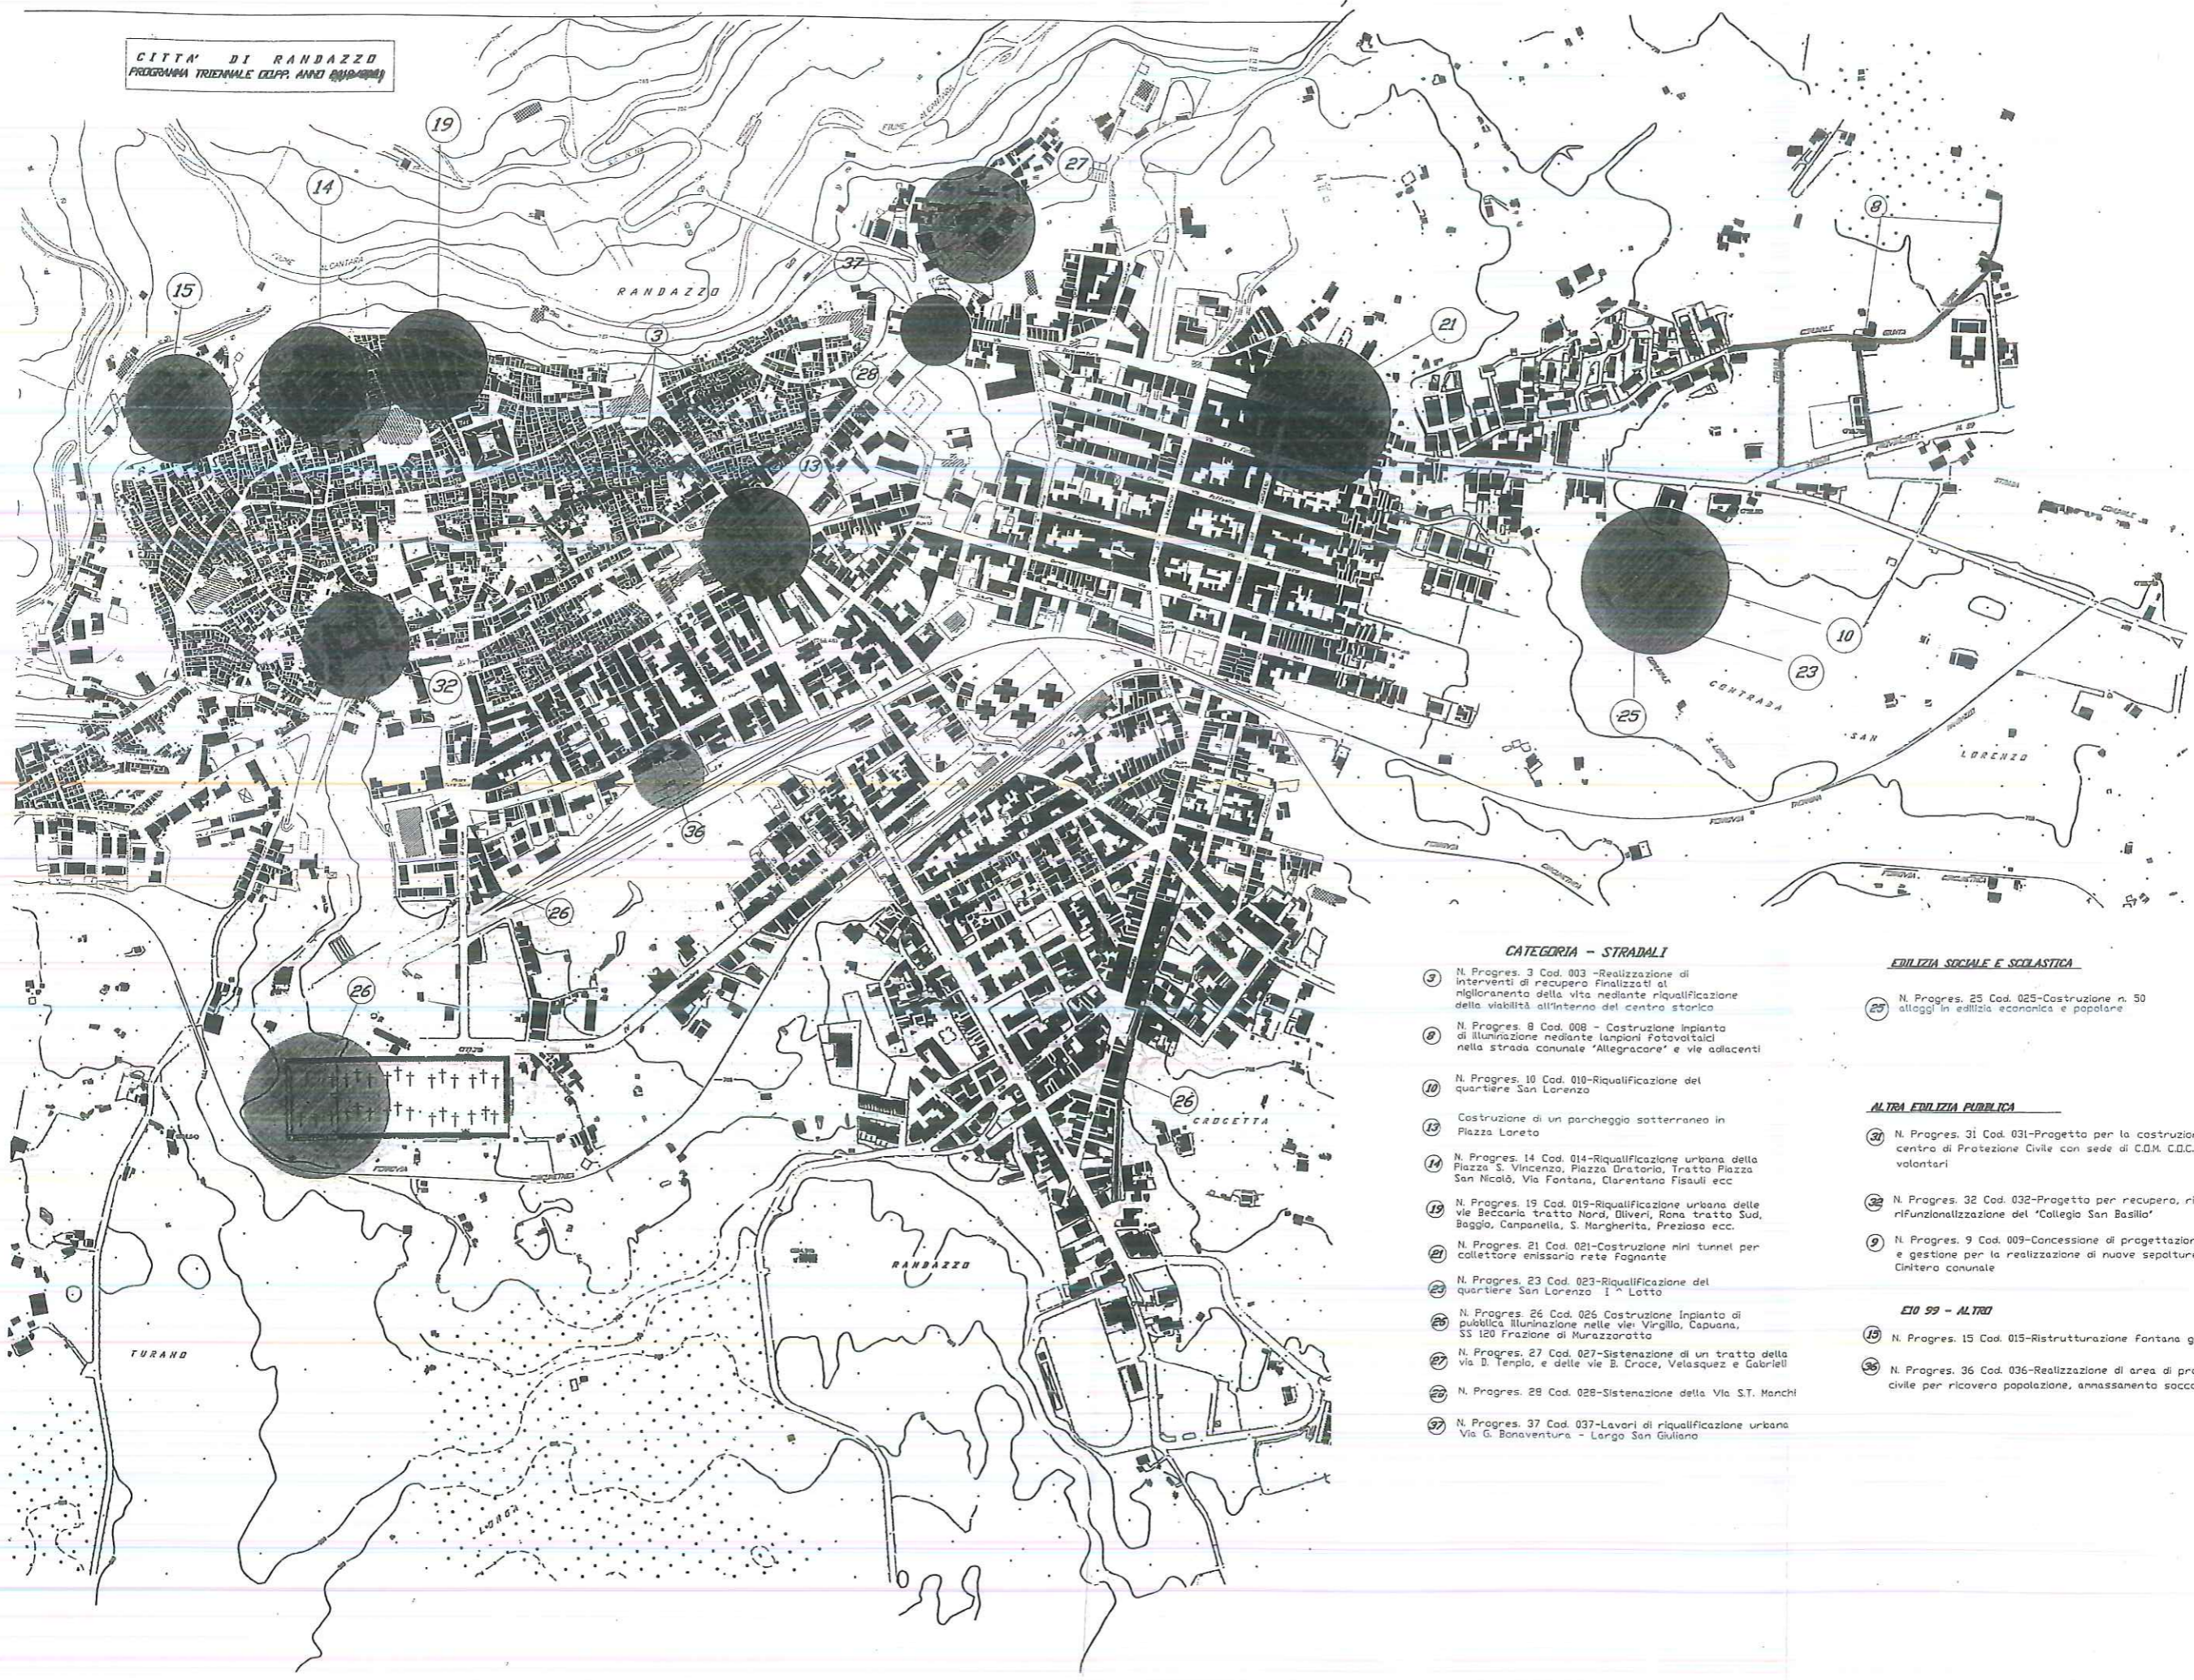

**CATEGORIA - STRADALI**

- 3 N. Progres. 3 Cod. 003 - Realizzazione di interventi di recupero finalizzati al miglioramento della vita mediante riqualificazione della viabilità all'interno del centro storico
- 8 N. Progres. 8 Cod. 008 - Costruzione impianto di illuminazione mediante pannelli fotovoltaici nella strada conunate "Allegrocare" e vie adiacenti
- 10 N. Progres. 10 Cod. 010 - Riqualificazione del quartiere San Lorenzo
- 13 Costruzione di un parcheggio sotterraneo in Piazza Loreto
- 14 N. Progres. 14 Cod. 014 - Riqualificazione urbana della Piazza S. Vincenzo, Piazza Oratorio, Tratto Piazza San Nicolò, Via Fontana, Clarentano Fisauli ecc
- 19 N. Progres. 19 Cod. 019 - Riqualificazione urbana delle Vie Beccaria tratto Nord, Oliveri, Roma tratto Sud, Baggio, Canonella, S. Margherita, Prezioso ecc.
- 21 N. Progres. 21 Cod. 021 - Costruzione mini tunnel per collettore emissario rete fognante
- 23 N. Progres. 23 Cod. 023 - Riqualificazione del quartiere San Lorenzo I<sup>a</sup> Lotto
- 26 N. Progres. 26 Cod. 026 - Costruzione impianto di pubblica illuminazione nelle vie Virgilio, Capuana, SS 120 Frazione di Murazzoratto
- 27 N. Progres. 27 Cod. 027 - Sistemazione di un tratto della via D. Tempio, e delle vie B. Croce, Velasquez e Gabrieli
- 28 N. Progres. 28 Cod. 028 - Sistemazione della Via S.T. Manchi
- 37 N. Progres. 37 Cod. 037 - Lavori di riqualificazione urbana Via G. Bonaventura - Largo San Giuliano

**EDILIZIA SOCIALE E SCOLASTICA**

- 25 N. Progres. 25 Cod. 025 - Costruzione n. 50 alloggi in edilizia economica e popolare

**ALTRA EDILIZIA PUBBLICA**


- 31 N. Progres. 31 Cod. 031 - Progetto per la costruzione di un centro di Protezione Civile con sede di C.O.M. C.O.C., C.C.S. e volontari
- 32 N. Progres. 32 Cod. 032 - Progetto per recupero, riuso e ri-funzionalizzazione del "Collegio San Basilio"
- 9 N. Progres. 9 Cod. 009 - Concessione di progettazione, manutenzione e gestione per la realizzazione di nuove sepolture nel Cimitero comunale

**EDIZIONI 99 - ALTRI**

- 15 N. Progres. 15 Cod. 015 - Ri-strutturazione Fontana grande
- 36 N. Progres. 36 Cod. 036 - Realizzazione di area di protezione civile per ricovero popolazione, ammassamento soccorritori e mezzi




Città di Ranzazzo - Programma triennale delle Opere Pubbliche 2019/2021

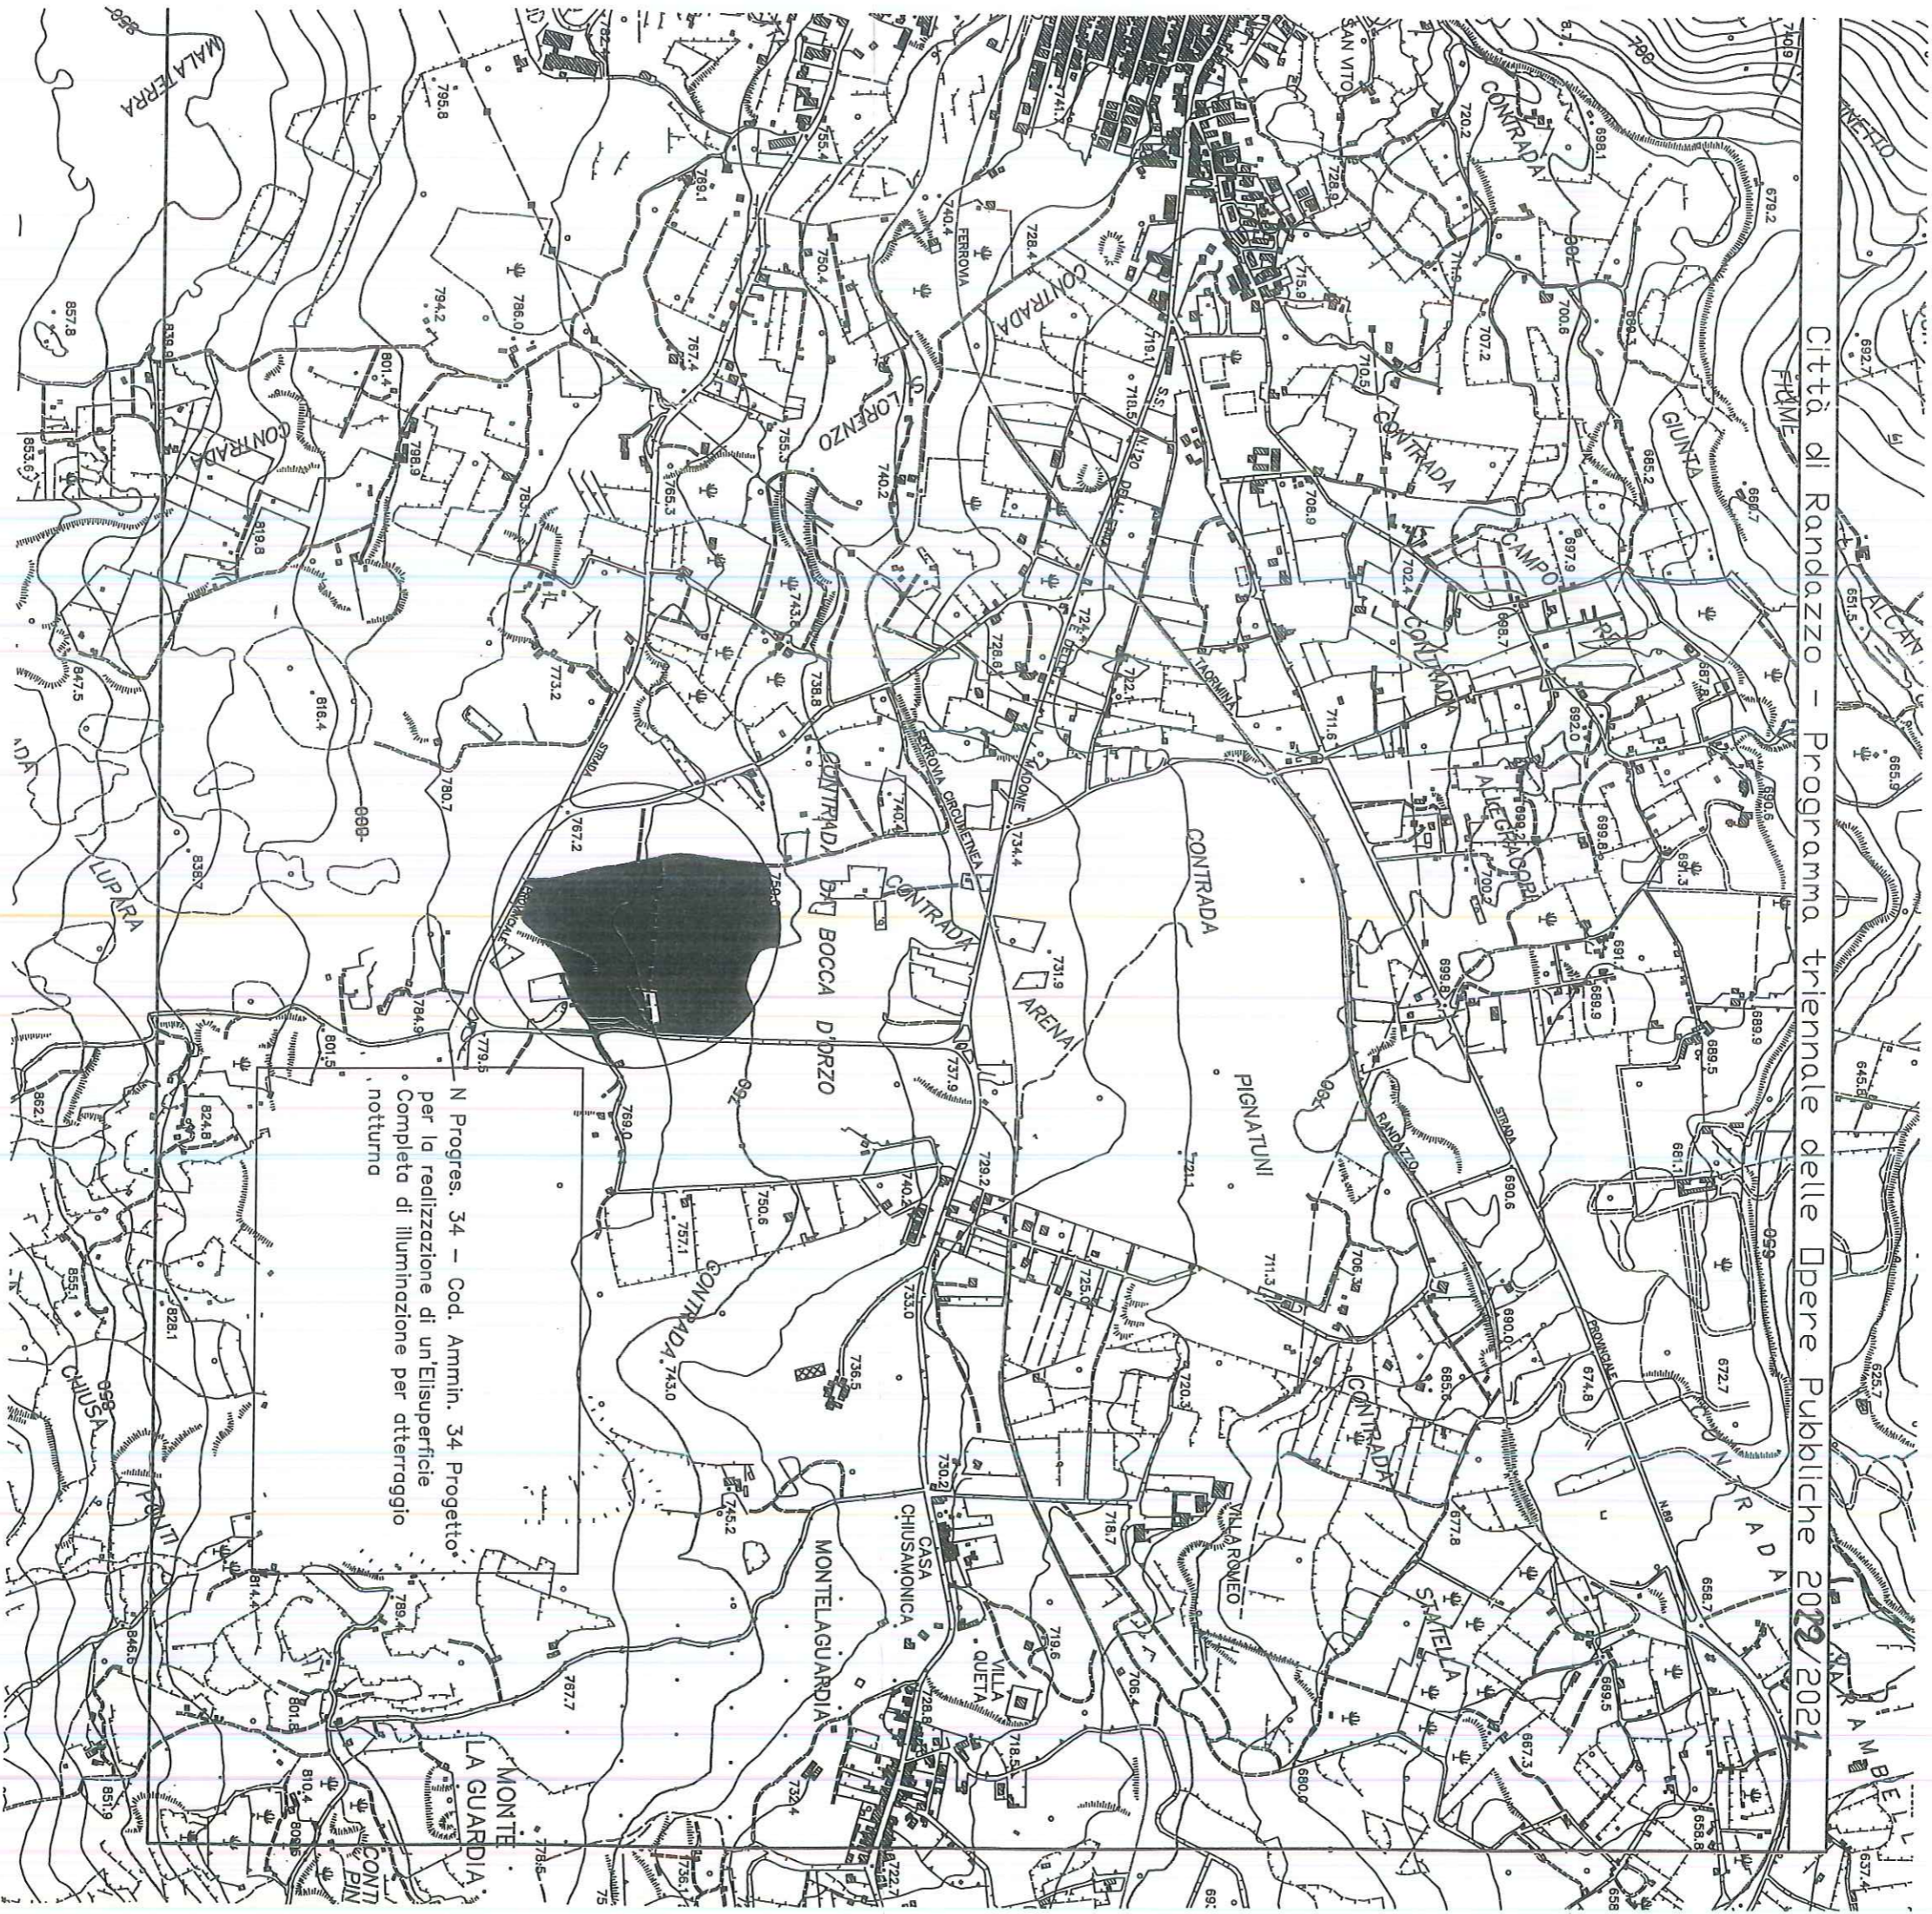

N Progres. 34 - Cod. Ammin. 34 Progetto  
per la realizzazione di un'Elisuperficie  
Completa di illuminazione per atterraggio  
notturno



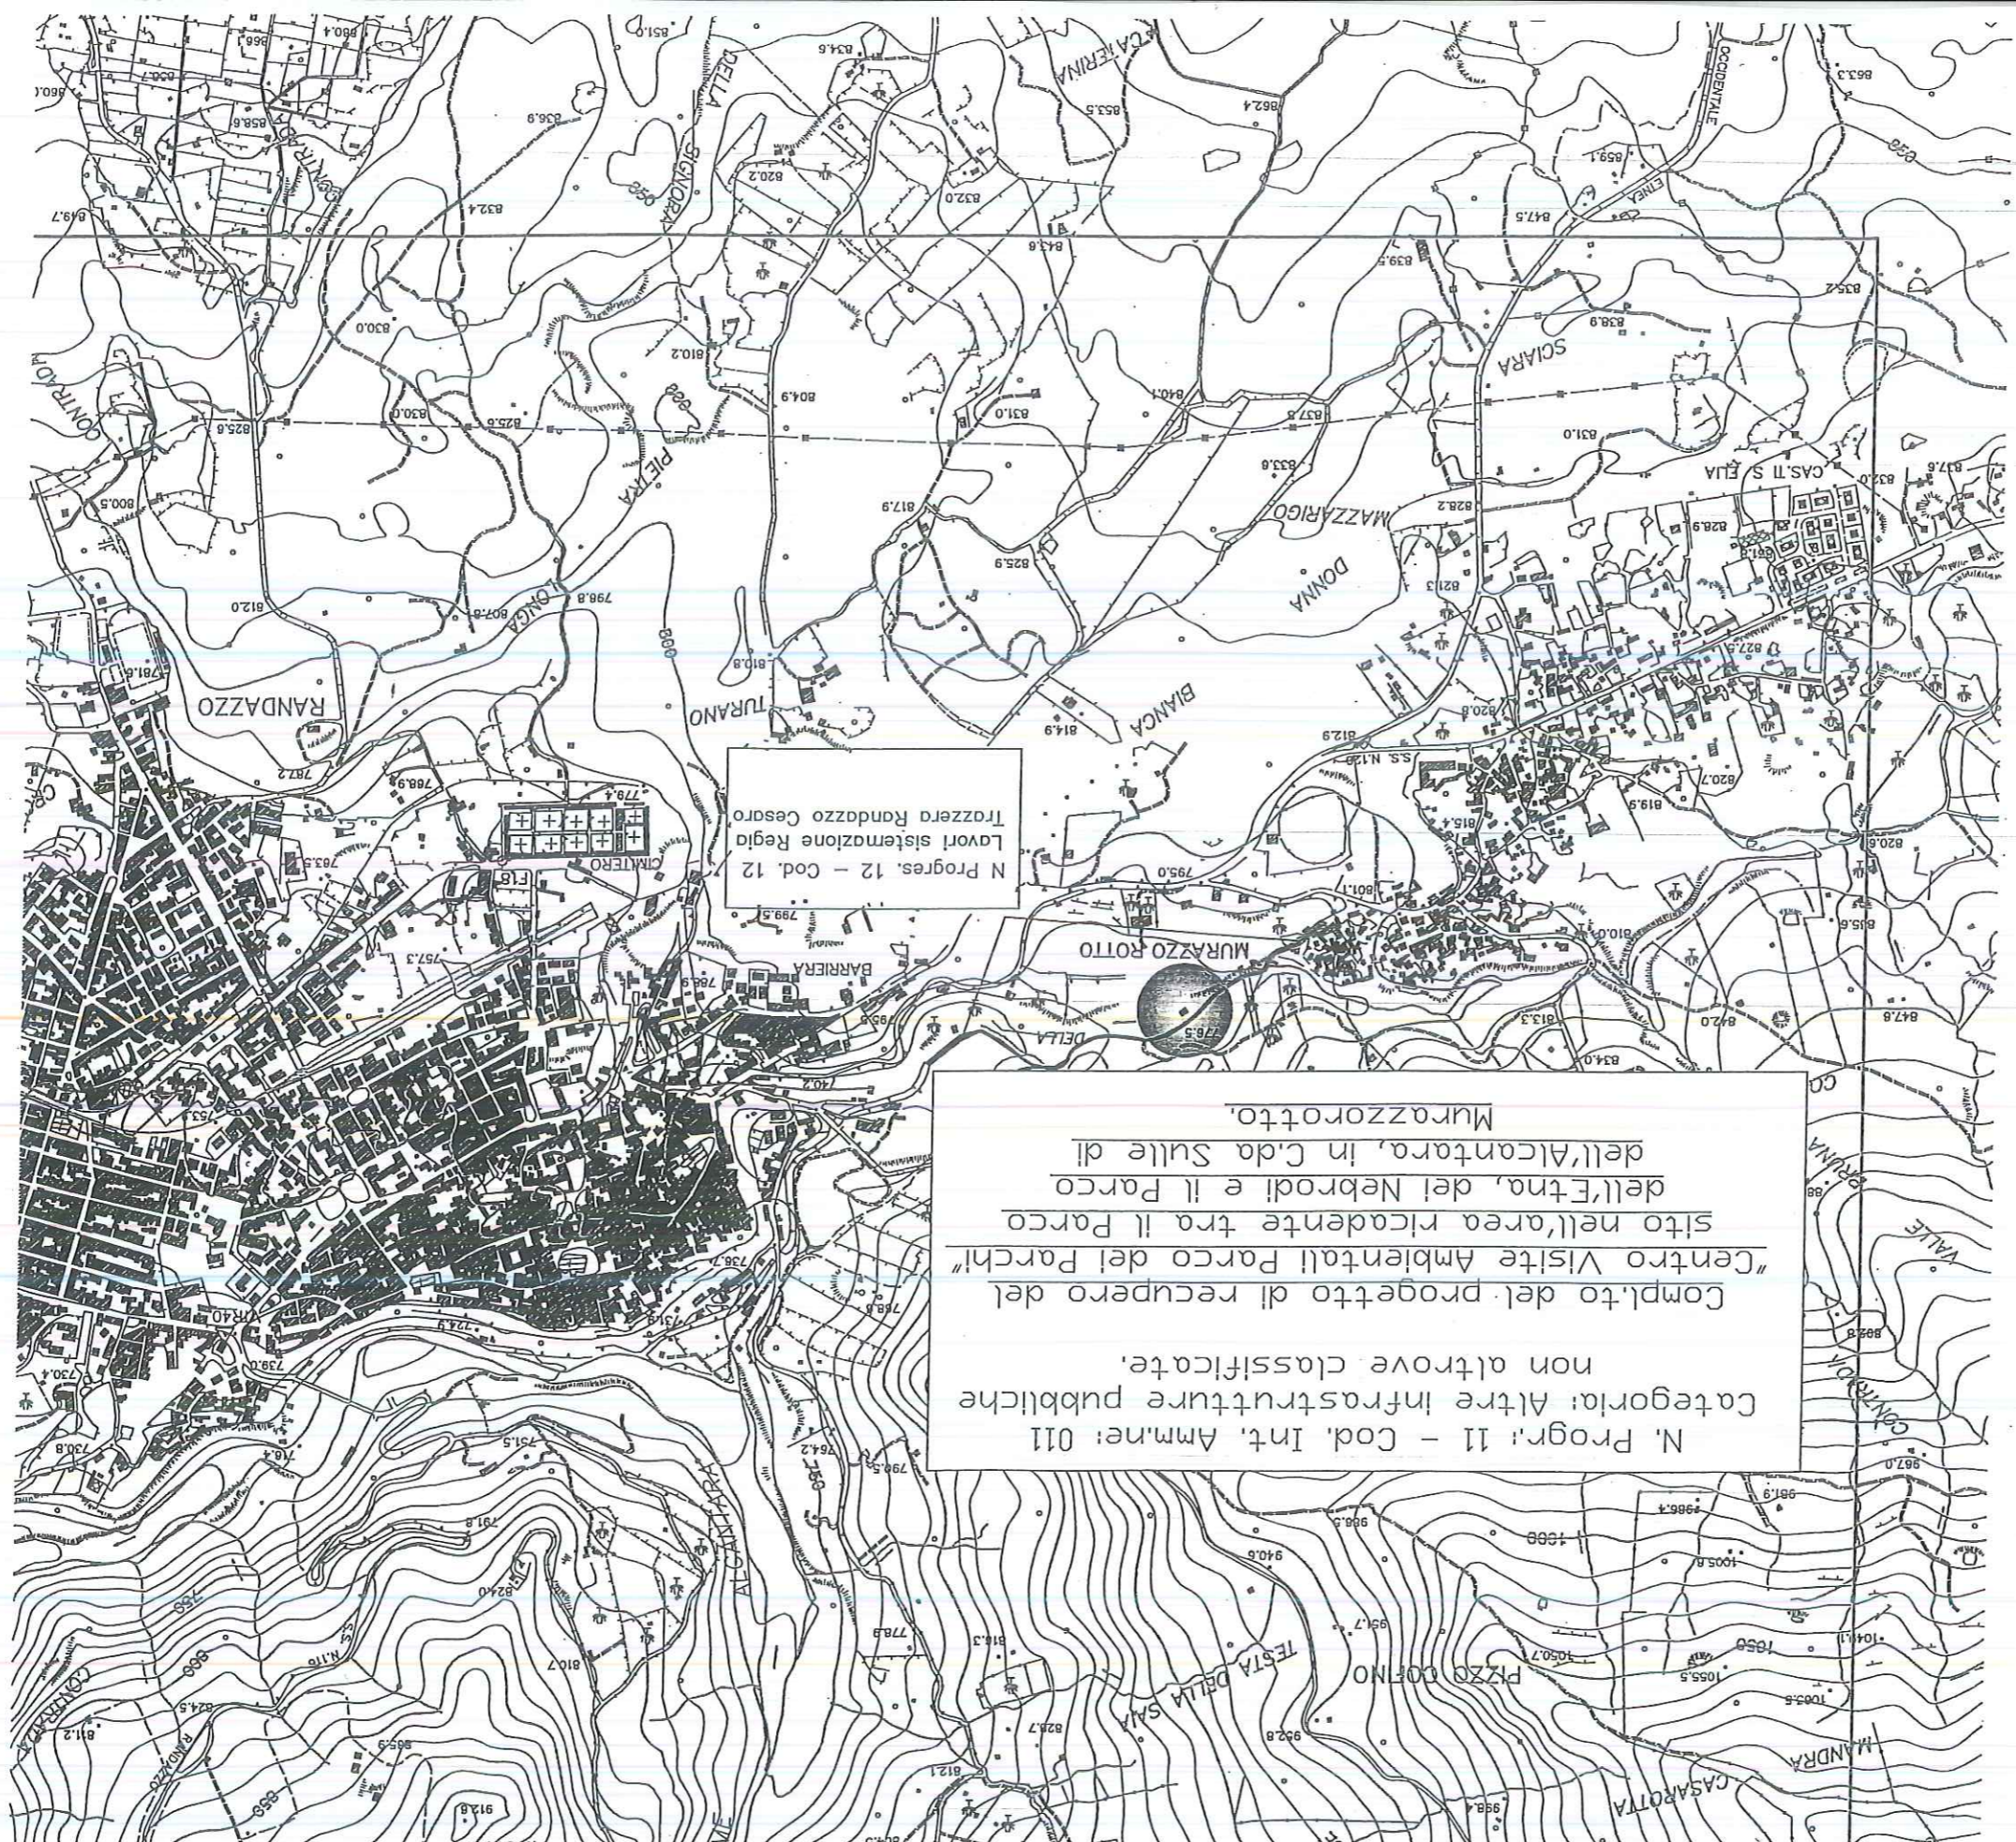


N. Progr. 11 - Cod. Int. Amm.ne: 011  
Categoria: Altre infrastrutture pubbliche  
non altrove classificate.  
Compi.to del progetto di recupero del  
"Centro Visite Ambientali Parco del Parchi"  
sito nell'area ricadente tra il Parco  
dell'Etna, del Nebrodi e il Parco  
dell'Alcantara, in C.da Sulle di  
Murazorotto.

N Progr. 12 - Cod. 12  
Lavori sistemazione Regia  
Trazera Randazzo Cesaro




Città di Randazzo - Programmatriennale delle Opere Pubbliche 2022/2024

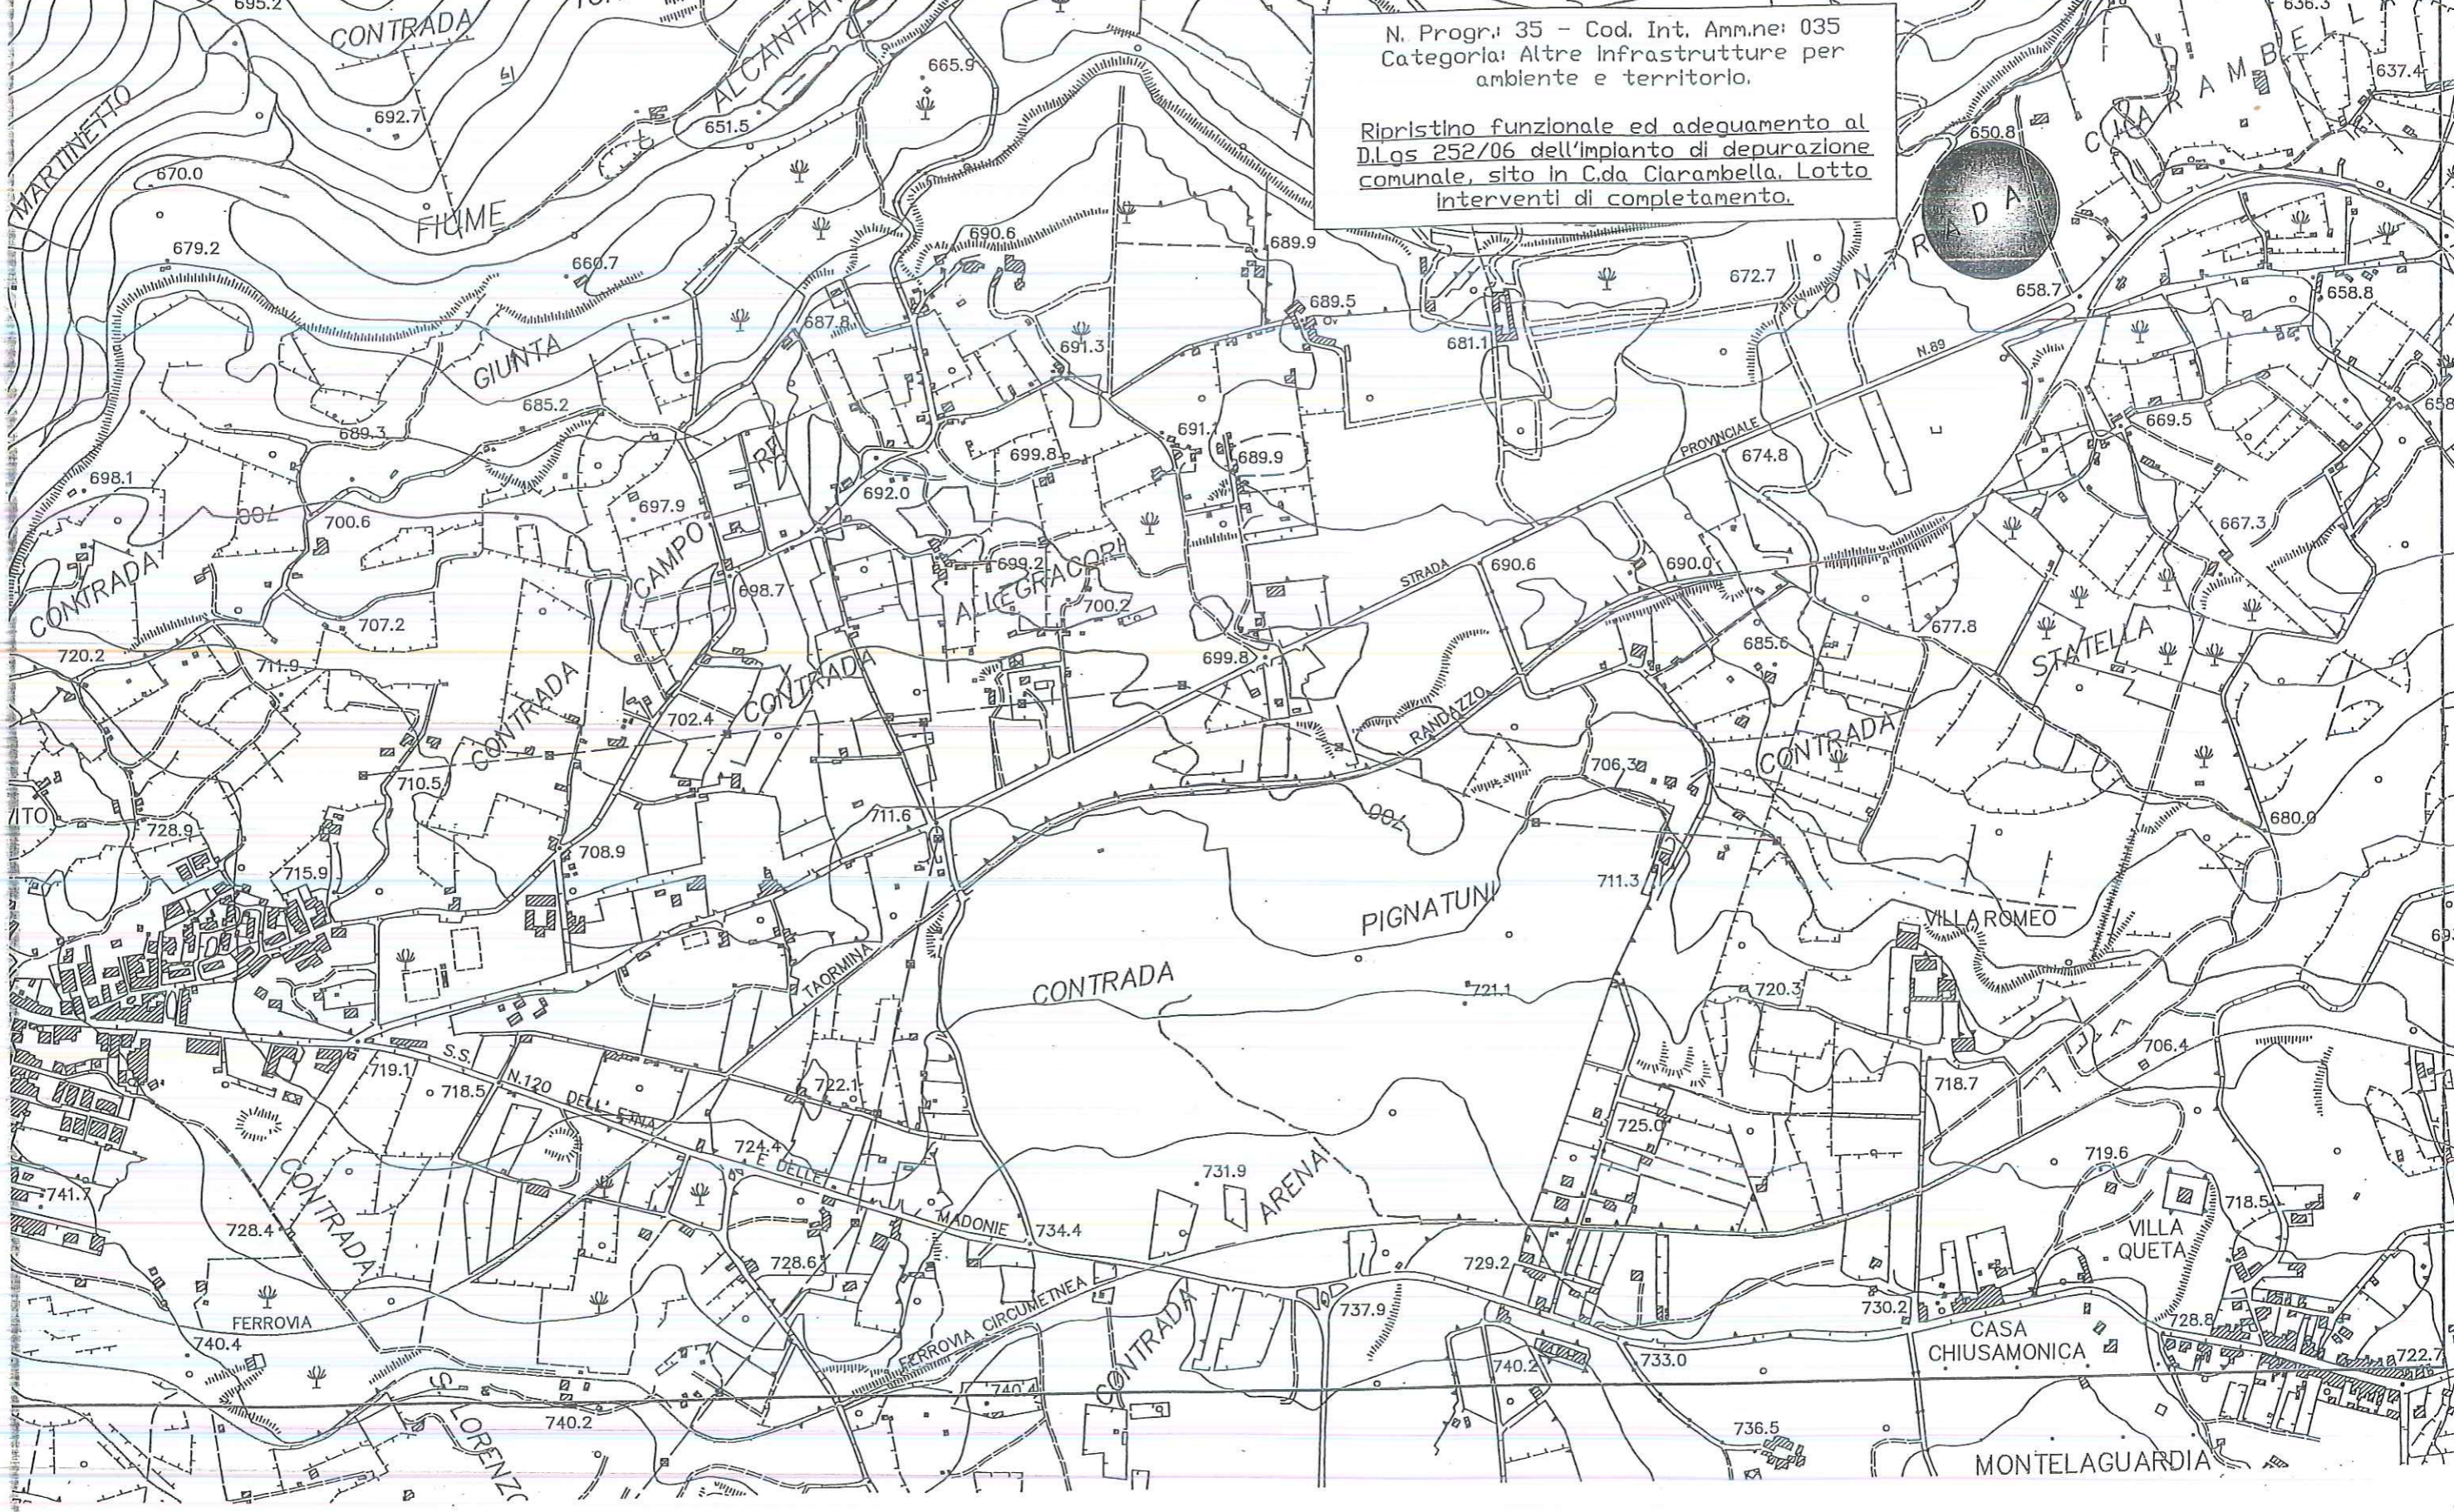


N. Progr.: 35 - Cod. Int. Amm.ne: 035  
Categoria: Altre Infrastrutture per  
ambiente e territorio.

Ripristino funzionale ed adeguamento al  
D.Lgs 252/06 dell'impianto di depurazione  
comunale, sito in C.da Ciarambella. Lotto  
interventi di completamento.

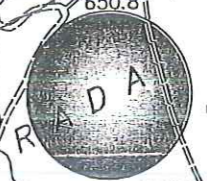





# Città di Randazzo - Programma triennale delle Opere Pubbliche 2019/2021

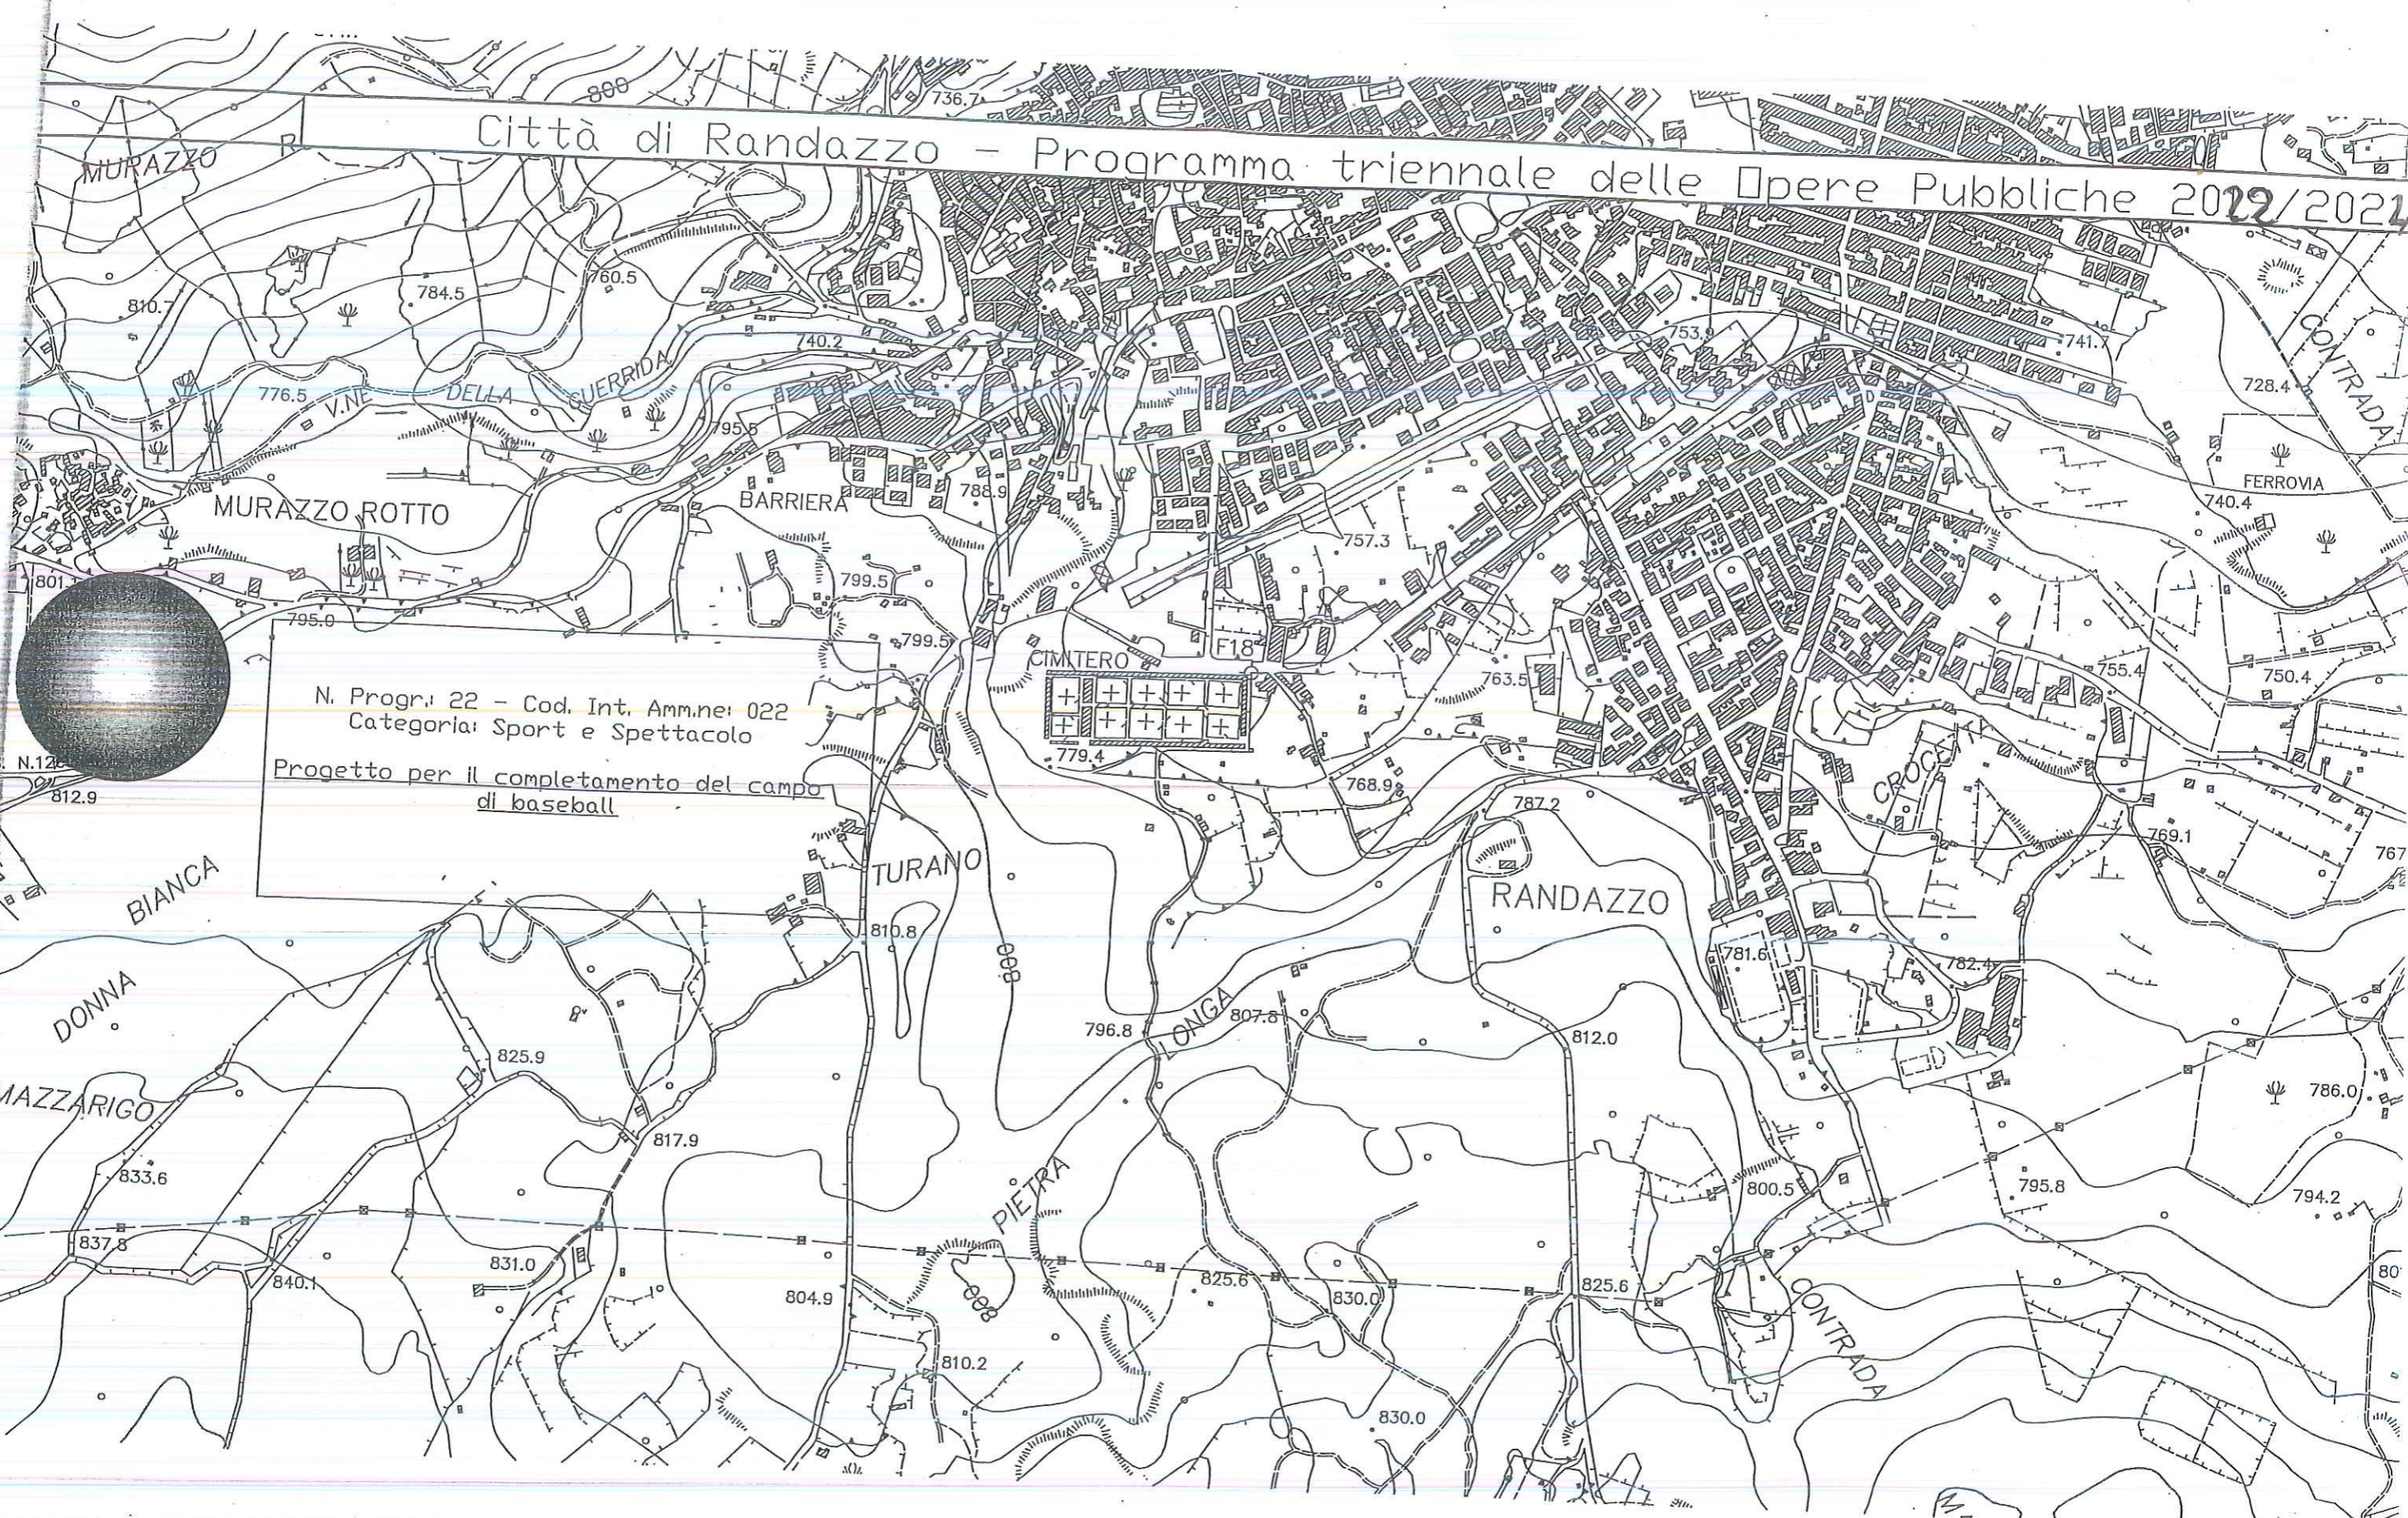

N. Progr.: 22 - Cod. Int. Amm.ne: 022  
Categoria: Sport e Spettacolo  
Progetto per il completamento del campo  
di baseball

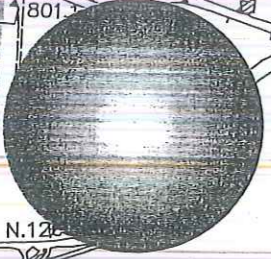



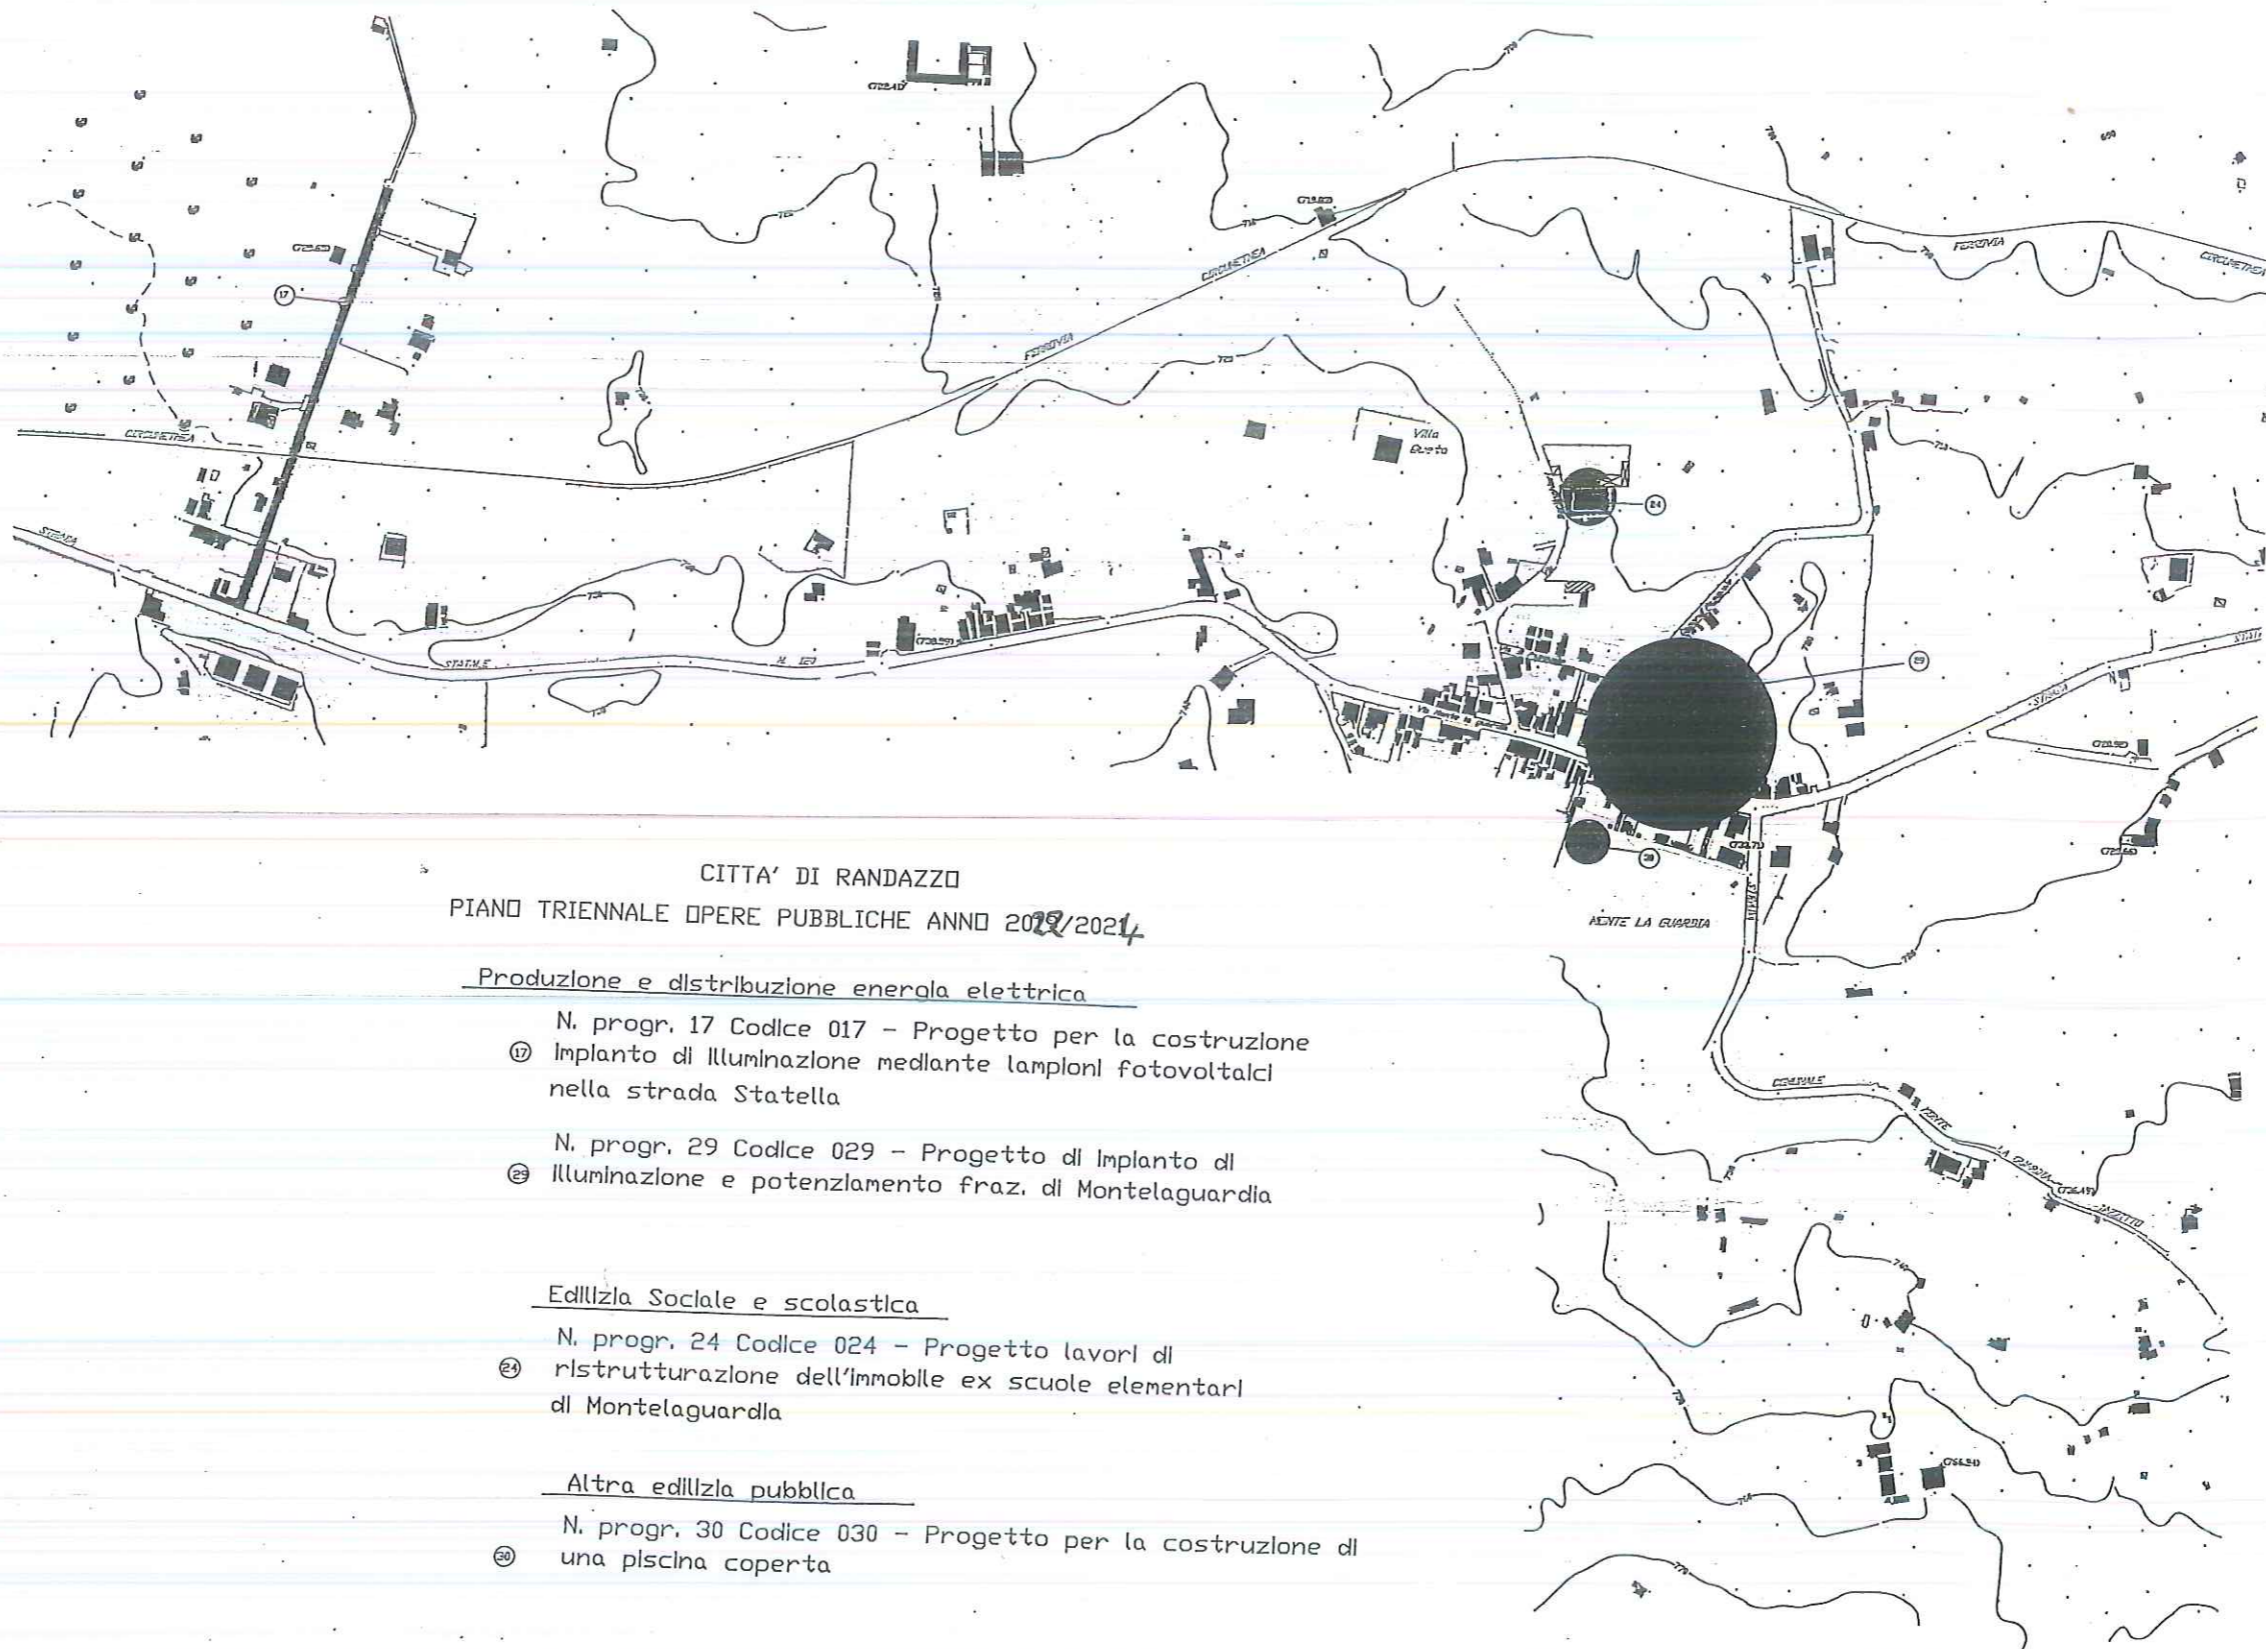

CITTA' DI RANDAZZO  
 PIANO TRIENNALE OPERE PUBBLICHE ANNO 2023/2024

Produzione e distribuzione energia elettrica

- N. progr. 17 Codice 017 - Progetto per la costruzione
- ⑰ Implants di illuminazione mediante lamponi fotovoltaici nella strada Statella
- N. progr. 29 Codice 029 - Progetto di impianto di
- ⑲ illuminazione e potenziamento fraz. di Montelaguardia

Edilizia Sociale e scolastica

- N. progr. 24 Codice 024 - Progetto lavori di
- ⑳ ristrutturazione dell'immobile ex scuole elementari di Montelaguardia

Altra edilizia pubblica

- N. progr. 30 Codice 030 - Progetto per la costruzione di
- ㉑ una piscina coperta



**C I T T A' D I R A N D A Z Z O**  
**PROGRAMMA TRIENNALE D.P.P. ANNO 2013/2024**



**PRODUZIONE E DISTRIBUZIONE DI ENERGIA ELETTRICA**

- ⑥ N. Progres. 6 Cod. 006-Progetto per la realizzazione di impianto fotovoltaico presso la scuola elementare di via G. Basile
- ⑦ N. Progres. 7 Cod. 007-Impianto di efficientamento energetico ex Convento dei frati minori adibito a Palazzo Municipale

**DIFESA DEL SUOLO**

- ③⑨ N. Progres. 39 Cod. 039-Consolidamento del costone roccioso e bonifica dell'origine del Torrente Annunziata posto a valle del centro abitato
- ④⑩ N. Progres. 40 Cod. 040-Patto per il Sud - CT 1052 consolidamento e messa in sicurezza dell'area sottostante l'insediamento abitativo Torrente Annunziata
- ④① N. Progres. 41 Cod. 041-Progetto per consolidamento del costone roccioso nel tratto compreso tra il ponte sul fiume Alcantara (SS 116) e Via Domenico Tempio

**SPORT E SPETTACOLO**

- ①⑥ N. Progres. 16 Cod. 016 - Trasformazione della pavimentazione sportiva da terre stabilizzate a manto erboso artificiale di ultima generazione omologato FIGC e L.N.D.



CITTA' DI RANDAZZO  
PROGRAMMA TRIENNALE D.D.P.P. ANNO 2019/2021



**EDILIZIA SOCIALE E SCOLASTICA**

- ① N. Progres. 1 Cod. 001 - Interventi di ristrutturazione, miglioramento, messa in sicurezza e adeguamento sismico della scuola materna Cappuccini
- ② N. Progres. 2 Cod. 002 - Interventi di ristrutturazione, miglioramento, messa in sicurezza e adeguamento sismico della scuola elementare Crocetta
- ③ N. Progres. 4 Cod. 004-Ristrutturazione, miglioramento messa in sicurezza, adeguamento antisismico e efficientamento energetico degli Immobili adibiti alla Istruzione Scolastica Istituto don Milani
- ④ N. Progres. 5 Cod. 005-Adeguamento norme Igiene, sicurezza, agibilità ecc. delle scuole elementare di via Vitt. Veneto e Media di Piazza Loreto
- ⑤ N. Progres. 20 Cod. 020-Realizzazione di impianto fotovoltaico presso il palazzo della Pretura di Piazza Tutti Santi

**BENI CULTURALI**

- ⑬ N. Progres. 18 Cod. 018 - Ristrutturazione Convento Benedettini





CITTA' DI RANDAZZO  
PROGRAMMA TRIENNALE OUPP. ANNI 2000-2004  
E 10 - 99 Altro

33 Progetto tecnologico di video sorveglianza  
"Sicuri si Nasce"





**CITTA' DI RANDAZZO**

PROV. DI CATANIA

**PROGRAMMA TRIENNALE DELLE OPERE PUBBLICHE**

**2022/2024**

**DELL'AMMINISTRAZIONE COMUNALE**

**2022/2024**

**CARTOGRAFIA**

IL RESPONSABILE DEL PROGRAMMA  
Arch. Aldo Meli

